

Genehmigt: Bonn, den 15.12.1995 Der Bundesminister für Verkehr	Unterschrift: gez. Dehn	Amtsbezeichnung Ministerialrat
Geprüft - Genehmigt - Wasser- u. Schiffsdirektion Berlin, den 18.10.1995	gez. Miller	Bauberrat
Aufgestellt: Berlin, den 16.03.95	gez. Pohl gez. Bruckelmann	Der Vorstand Baudirektor Sachbereichsleiter
Zeichnung bearbeitet	gez. Engelbrecht Eismad	Techn. Ang. Techn. Zeichn.

Wasser- und Schiffsverwaltung des Bundes  
Wasser- und Schiffsamt Berlin

Verw. Bez.	BW. Str. Nr. Z B	Kilometer	S	rechts	hoch
7115					

Objekt Gründungssicherung der Uferbefestigung LWK5

Objekte BA IX a und IX e


Einzelheit Lageplan

Art	Objekt Teil	Z K	F	Stand	Entwurf Nr. Zeichn. Nr.	Maßstab:
						1:1000

Die Übereinstimmung mit der Ausführung wird bescheinigt:

\_\_\_\_\_, den \_\_\_\_\_, 1995  
Unterschrift \_\_\_\_\_ Amtsbezeichnung \_\_\_\_\_



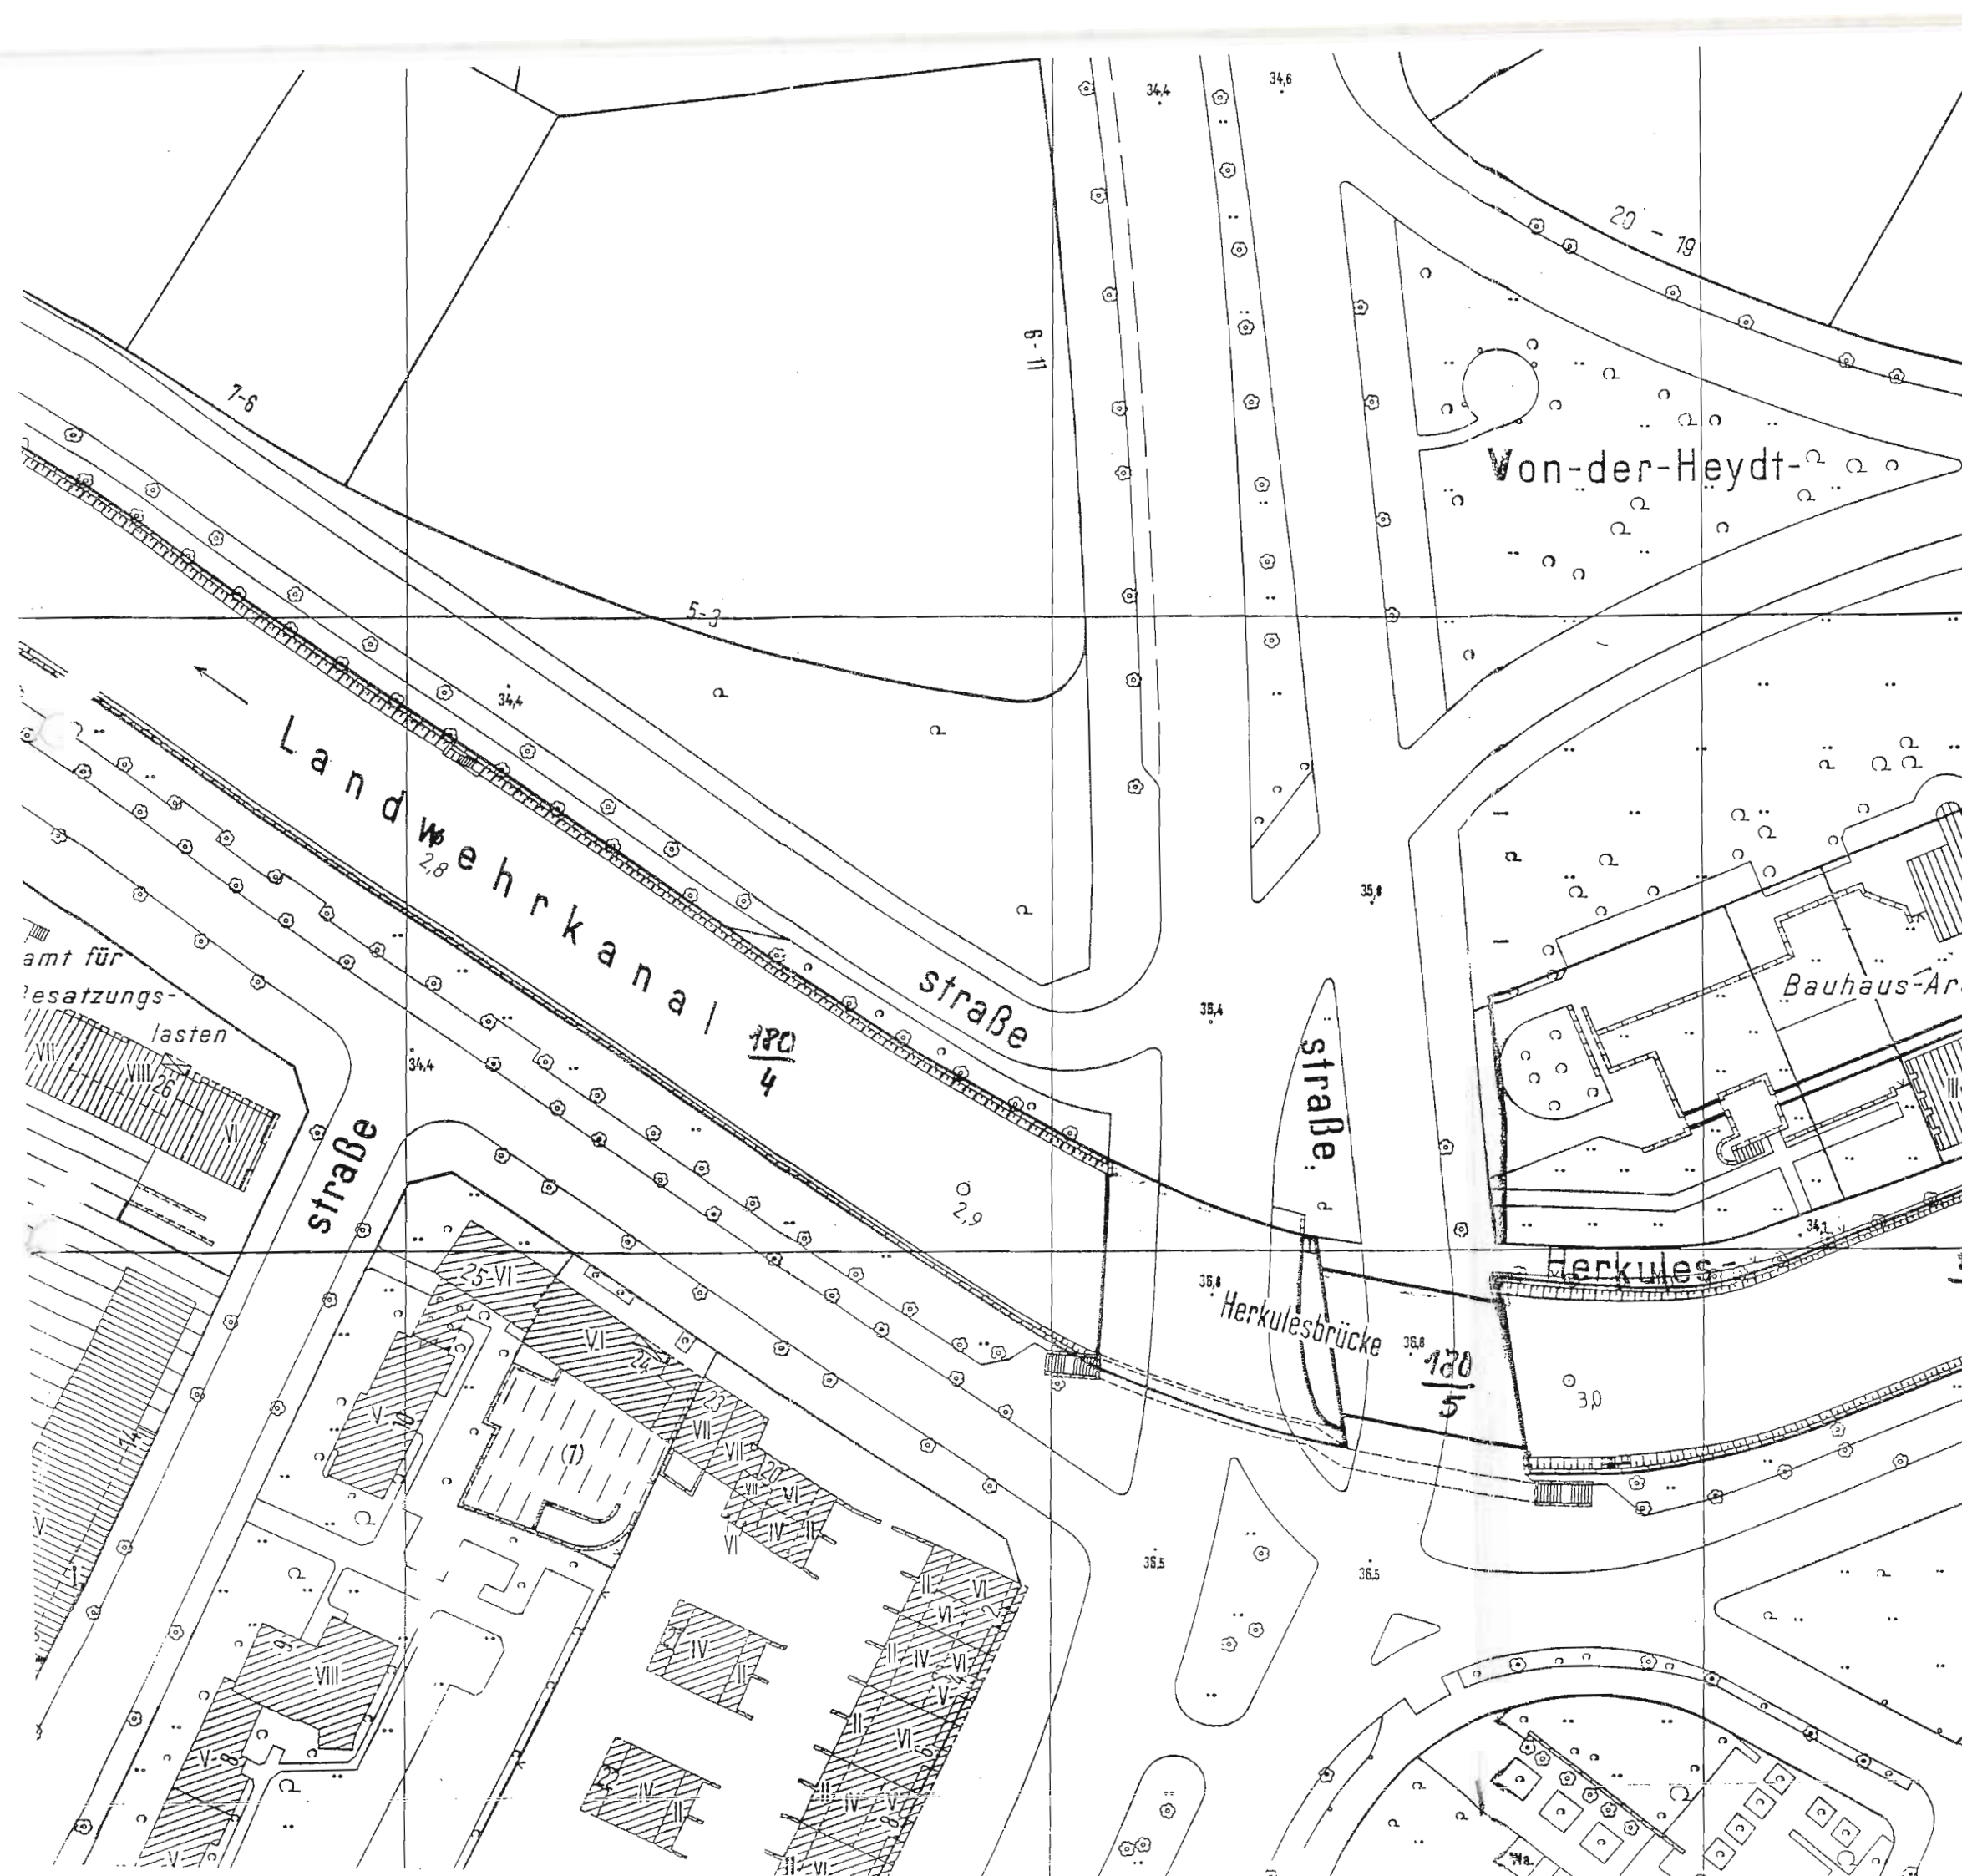

Genehmigt: Bonn, den 15.12.1995 Der Bundesminister für Verkehr		Unterschrift: gez. Dehn	Amtsbezeichnung Ministerialrat			
Geprüft: — Genehmigt— Wasser- u. Schifffahrtsdirektion Berlin, den 18.10.1995		gez. Miller	Bauoberrat			
Aufgestellt: Berlin, den 16.03.95		gez. Pohl gez. Brockelmann	Der Vorstand Baudirektor Sachbereichsleiter			
Zeichnung bearbeitet		gez. Engelbrecht Eiswadt	Techn. Anq. Techn. Zeichn.			
Wasser- und Schifffahrtsverwaltung des Bundes Wasser- und Schifffahrtsamt Berlin						
Verw. Bez.	BWa. Str. Nr. Z.B.	Kilometer	S	rechts	hoch	
71151						
Objekt Gründungssicherung der Uferbestigung LWK 5						
Objekte# BA IXb und IXf						
Einzelheit Lageplan						
Art	Objekt Teil	Z K	F	Stand	Entwurf Nr. Zeichn. Nr.	Maßstab:
						1:1000
Die Übereinstimmung mit der Ausführung wird bescheinigt:						
_____ , den _____					Blatt Nr.	
Unterschrift					Amtsbezeichnung	4

41623


9 900

9 800








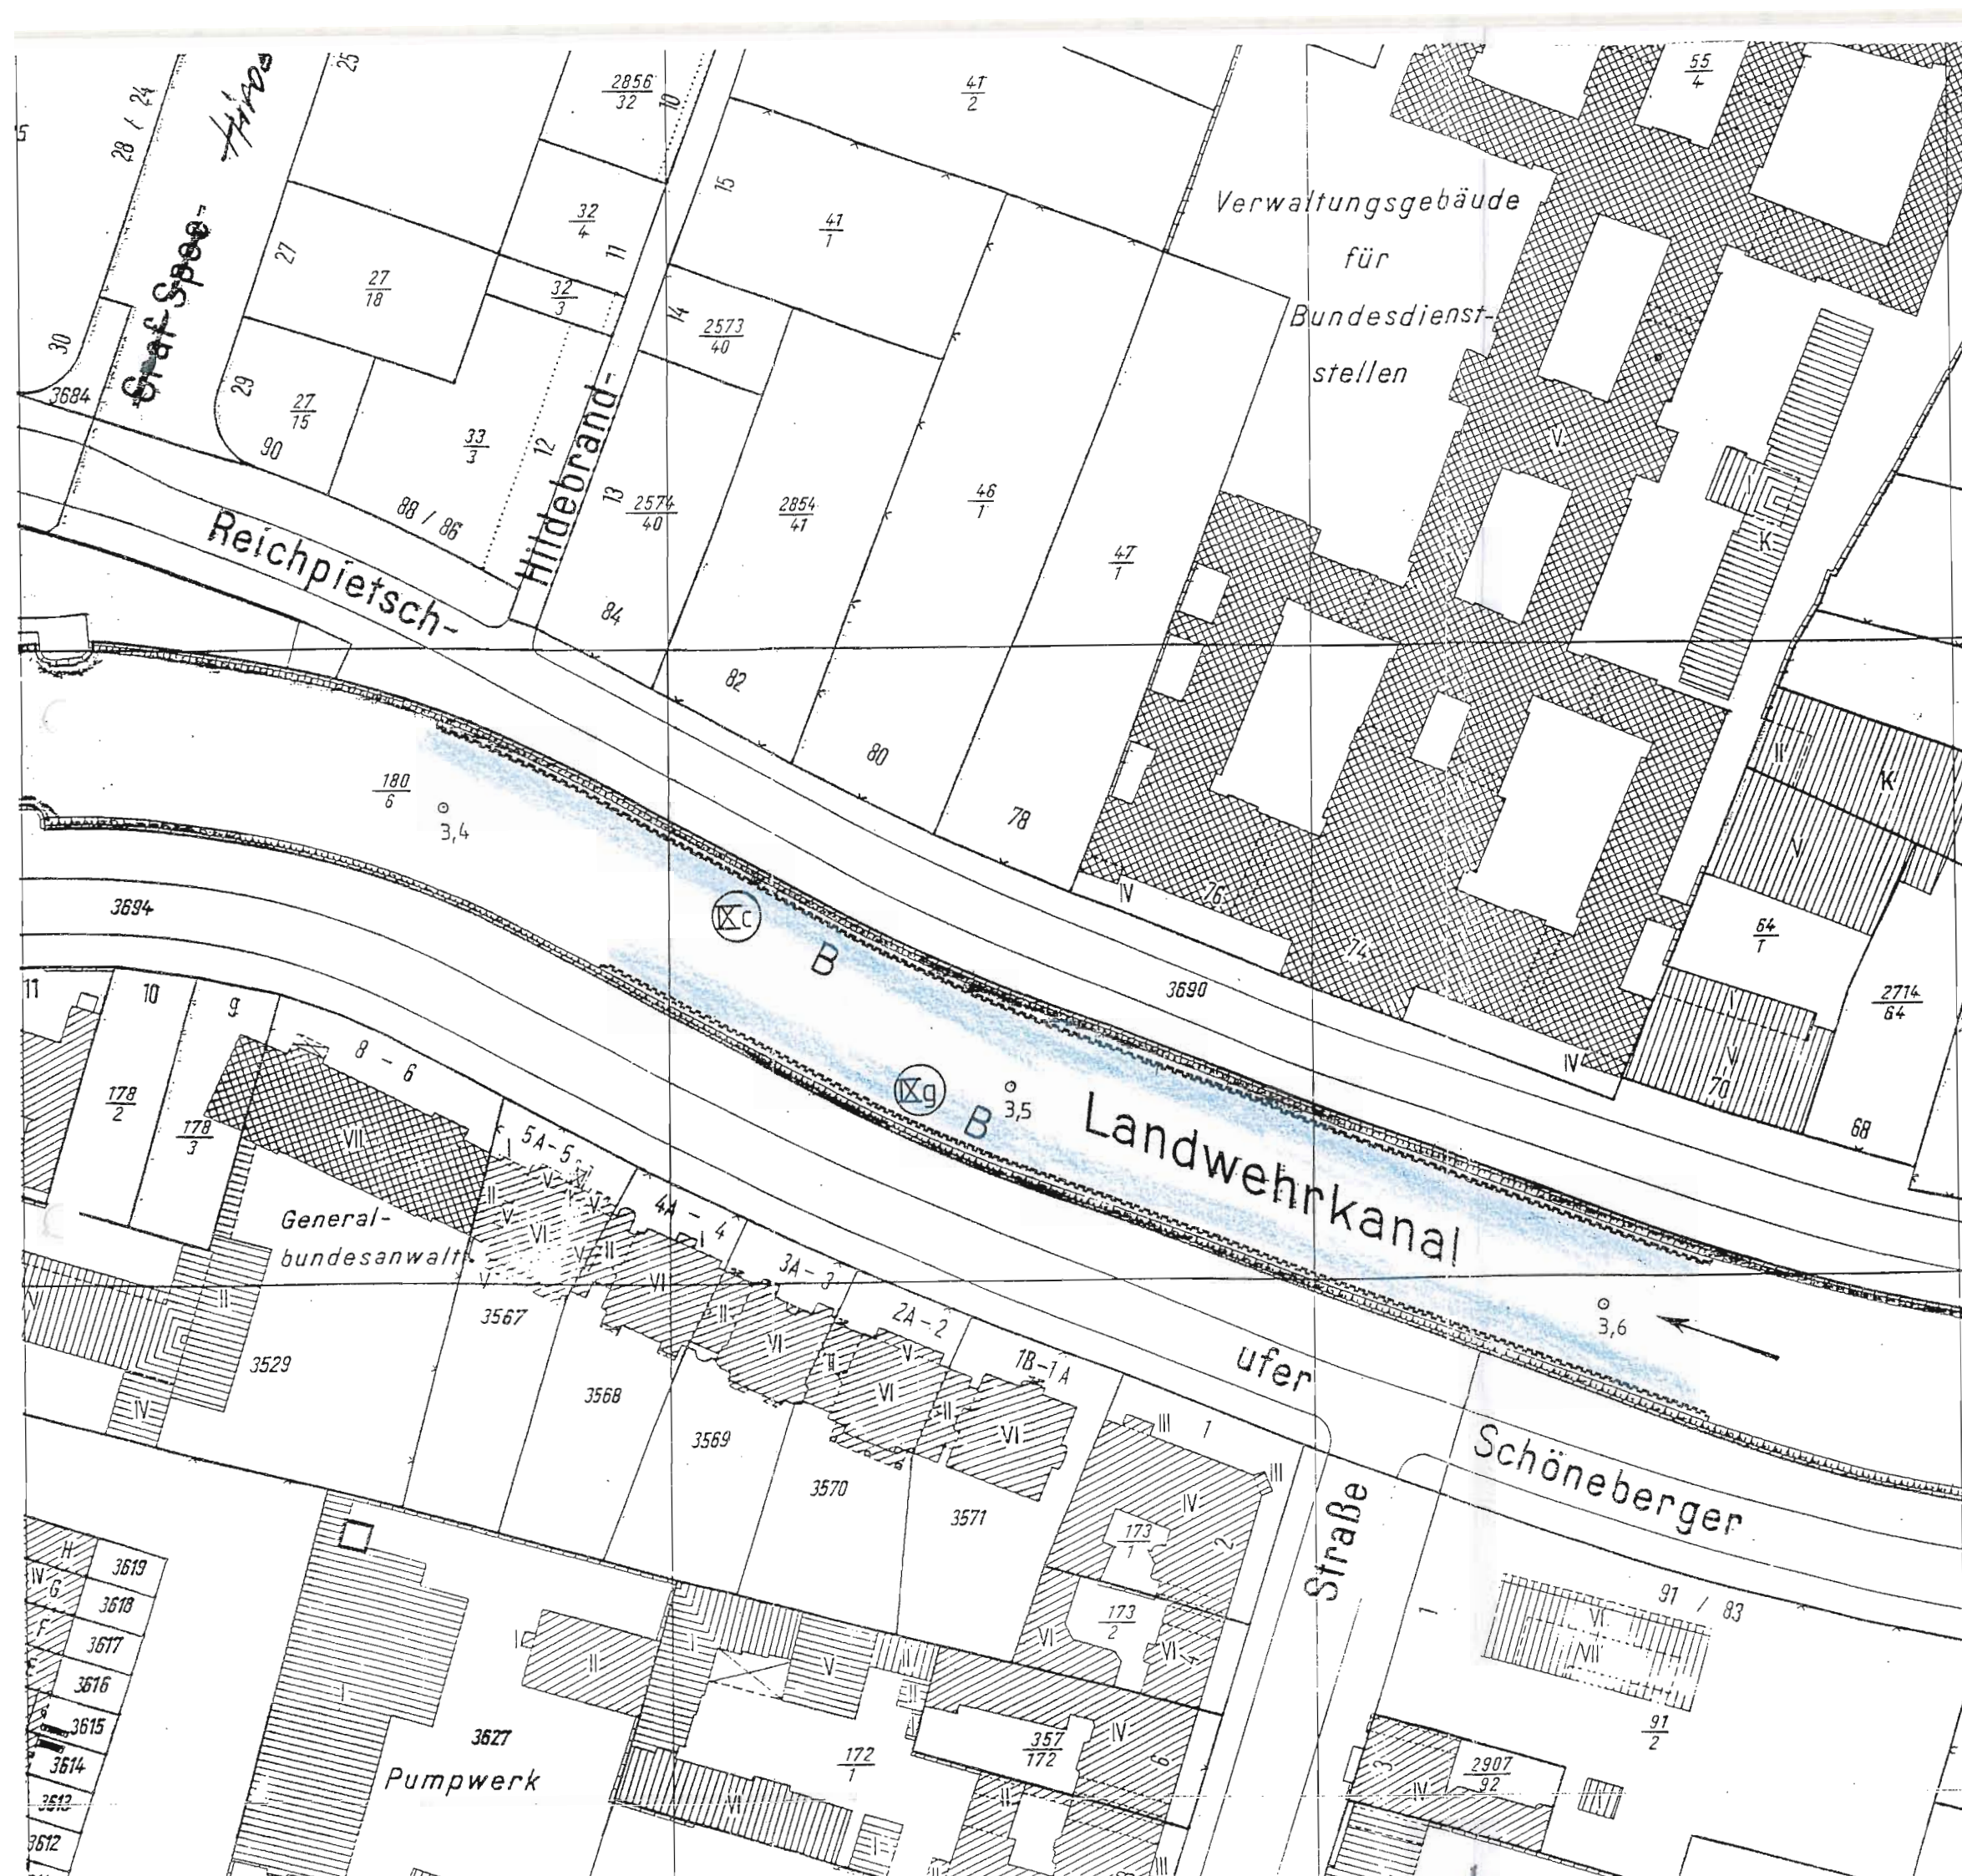


Genehmigt: Bonn, den 15.12.1995 Der Bundesminister für Verkehr	Unterschrift: gez. Jehn	Assesbezeichnung Ministerialrat
Geprüft: - Genehmigt: - Wasser- u. Schifffahrtsdirektion Berlin, den 18.10.1995	gez. Miller	Bauberrat
Aufgestellt: Berlin, den 16.03.95	gez. Pohl gez. Brockelmann	Der Vorstand Baudirektor Sachbereichsleiter
Zeichnung bearbeitet	gez. Engelbrecht Eisewack	Techn. Ang. Techn. Zeichn.
Wasser- und Schifffahrtsverwaltung des Bundes Wasser- und Schifffahrtsamt Berlin		
Verw. Baz.	BW. Str. Nr. Z B	Kilometer
71151		
Objekt Gründungssicherung der Uferbefestigung LWK 5		
Objekt BA IXc und IXg		
Einzelheit Lageplan		
Art	Objekt Teil	Z K F
Stand	Entwurf Nr. Zeichn. Nr.	Maßstab:
		1:1000
Die Übereinstimmung mit der Ausführung wird bescheinigt:		
		den
Unterschrift		Blatt Nr. 6
		Amtsbezeichnung



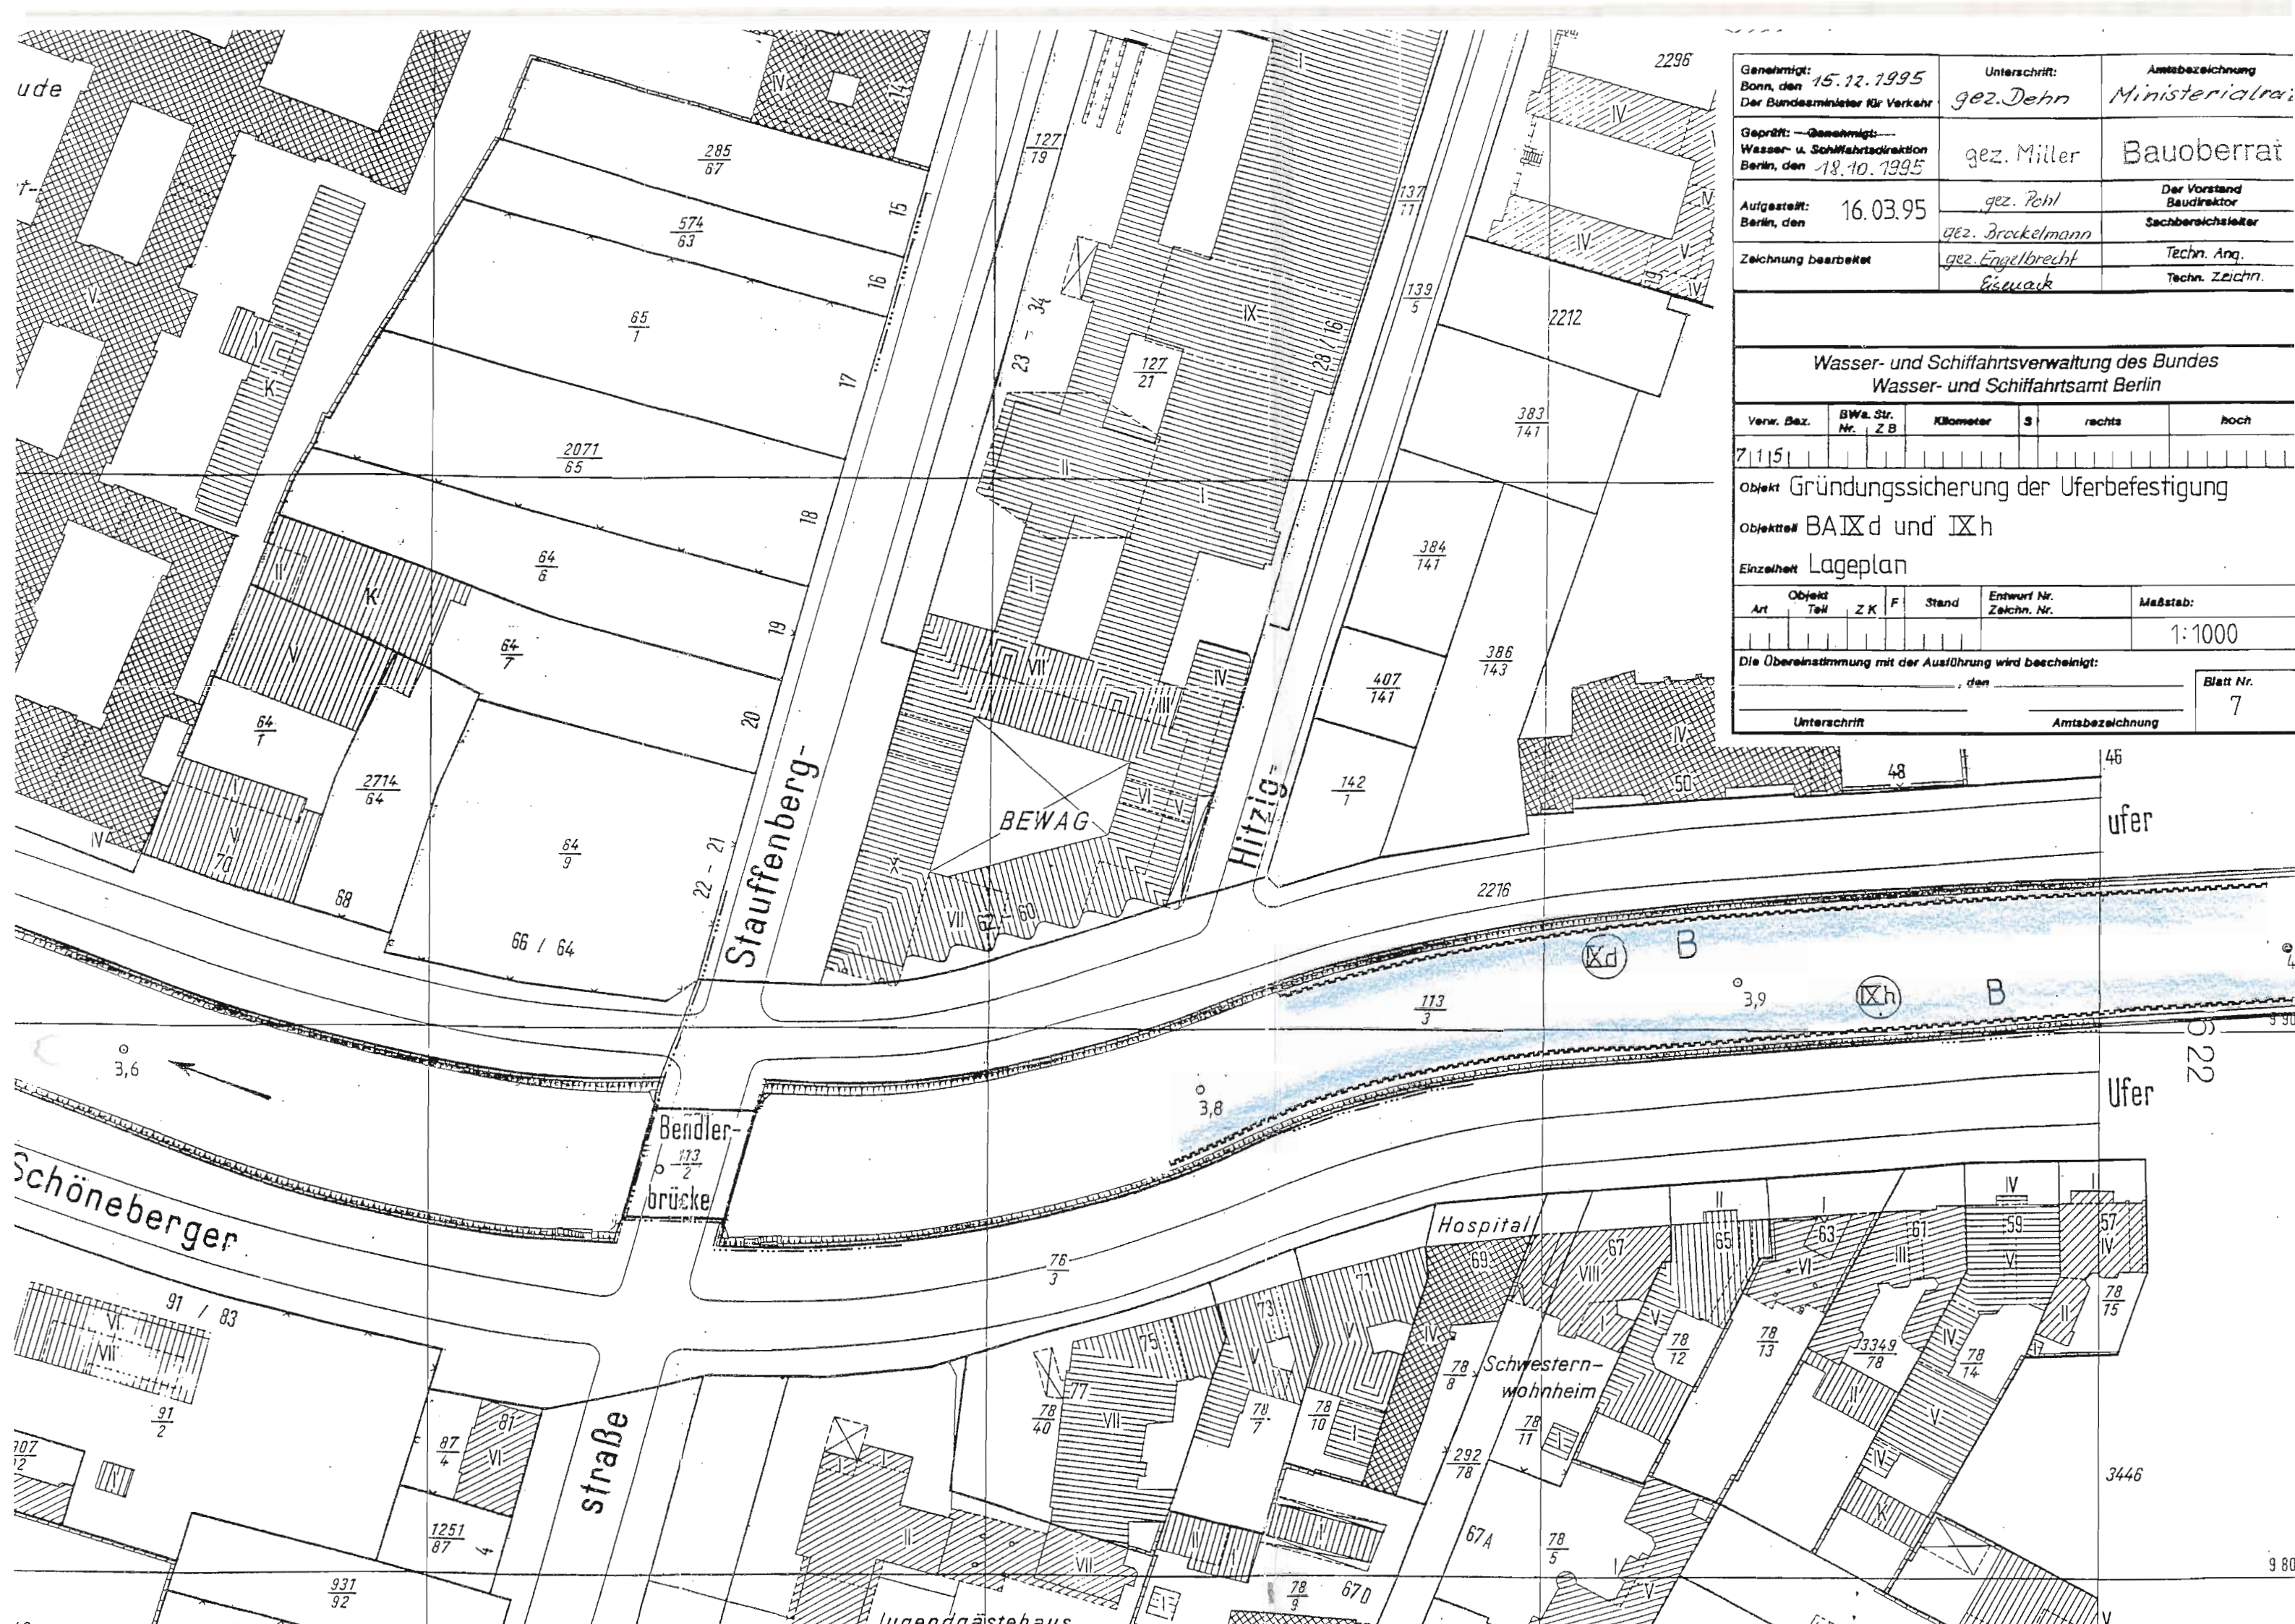

Genehmigt: Bonn, den 15.12.1995 Der Bundesminister für Verkehr	Unterschrift: gez. Dehn	Amtsbezeichnung Ministerialrat
Geprüft: — Genehmigt: — Wasser- u. Schifffahrtsdirektion Berlin, den 18.10.1995	gez. Müller	Bauberrat
Aufgestellt: Berlin, den 16.03.95	gez. Pohl	Der Vorstand Baudirektor
Zeichnung bearbeitet	gez. Brockelmann gez. Engelbrecht Eismark	Sachbereichsleiter Techn. Anq. Techn. Zeichn.
Wasser- und Schifffahrtsverwaltung des Bundes Wasser- und Schifffahrtsamt Berlin		
Verw. Bez.	BWa. Str. Nr. Z B	Kilometer
71151		
Objekt Gründungssicherung der Uferbefestigung		
Objektnr. BAIXd und IXh		
Einzelheit Lageplan		
Art	Objekt Teil	Z K F
Stand	Entwurf Nr. Zeichn. Nr.	Maßstab:
		1:1000
Die Übereinstimmung mit der Ausführung wird bescheinigt:		
Unterschrift		Amtsbezeichnung
		Blatt Nr. 7



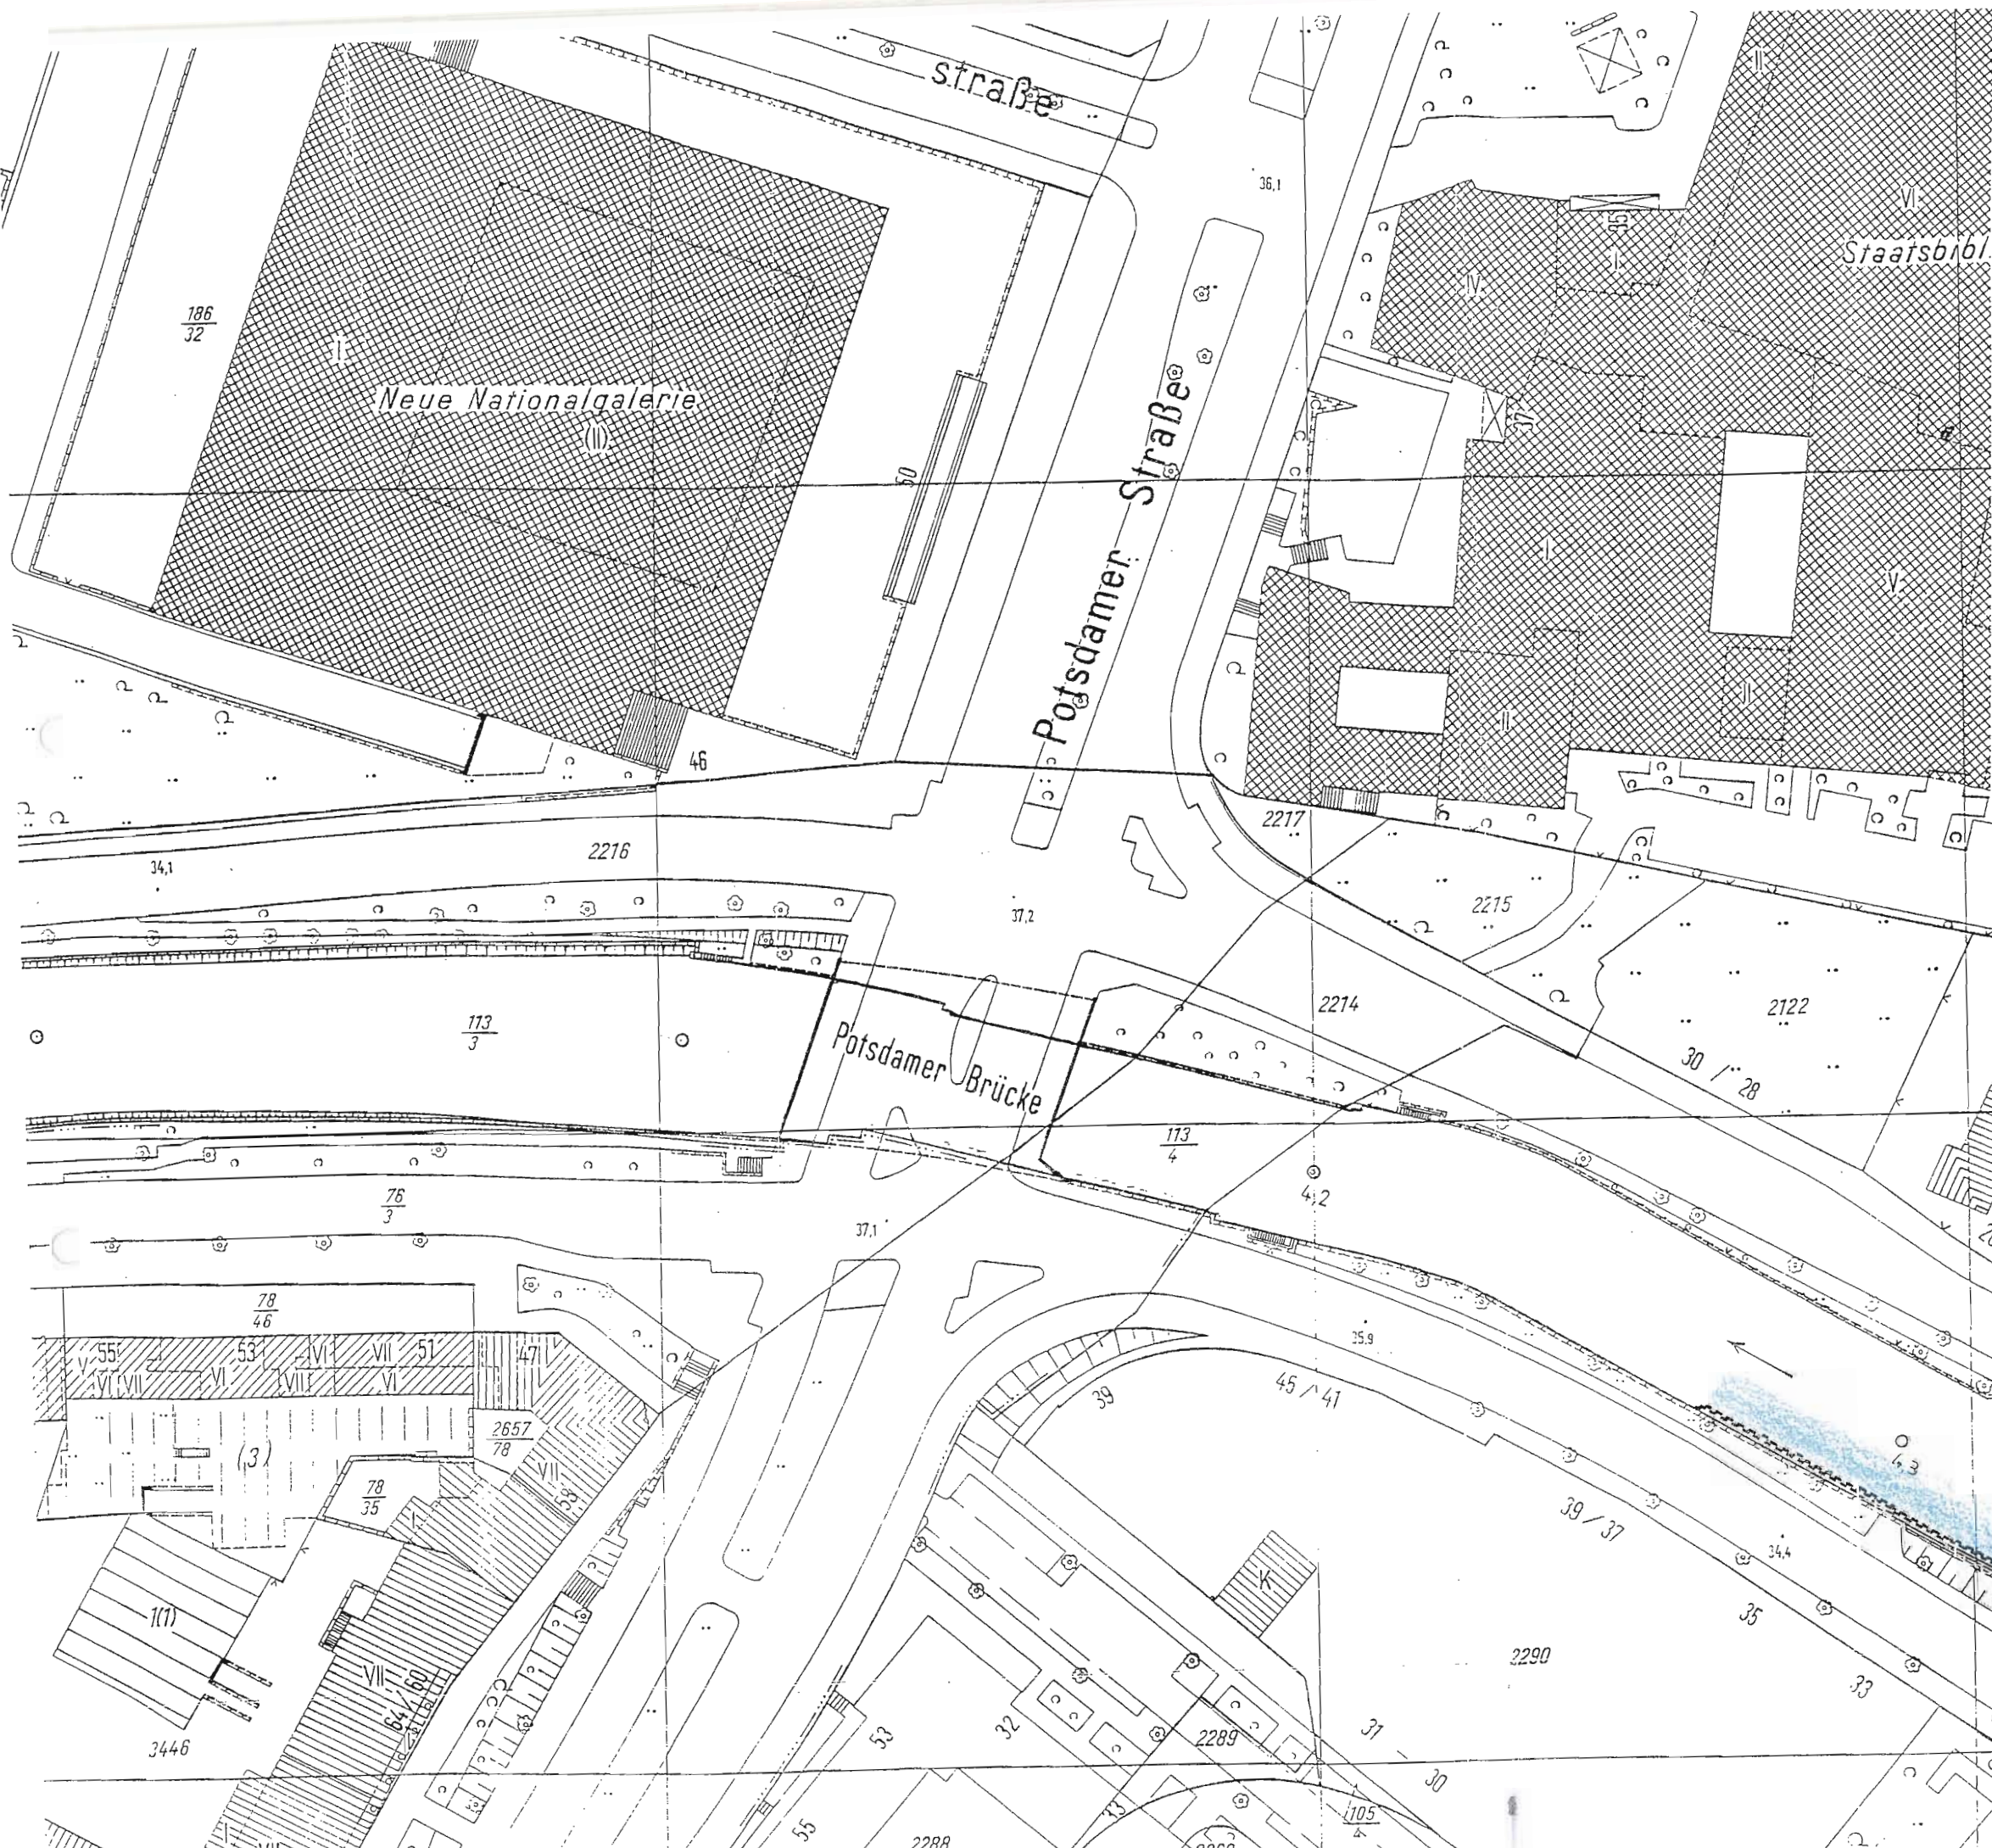

Genehmigt: Bonn, den 15.12.1995 Der Bundesminister für Verkehr	Unterschrift: gez. Dehn	Amtsbezeichnung Ministerialrat
Geprüft: — Genehmigt:— Wasser- u. Schifffahrtsdirektion Berlin, den 18.10.1995	gez. Müller	Bauoberrat
Aufgestellt: Berlin, den 16.03.95	gez. Pehl	Der Vorstand Baudirektor
	gez. Brackelmann	Sachbereichsleiter
Zeichnung bearbeitet	gez. Engelbrecht	Techn. Ang.
	Eiswack	Techn. Zeichn.

Wasser- und Schifffahrtsverwaltung des Bundes  
Wasser- und Schifffahrtsamt Berlin

Verw. Bez.	BWa. Str. Nr. Z.B.	Kilometer	S	rechts	hoch
7115					

Objekt Gründungssicherung der Uferbefestigung LWK 5

Objekts# BA IX i

Einzelheit Lageplan


Art	Objekt Teil	Z K	F	Stand	Entwurf Nr. Zeichn. Nr.	Maßstab:
						1:1000

Die Übereinstimmung mit der Ausführung wird bescheinigt:  
den \_\_\_\_\_, den \_\_\_\_\_

Unterschrift \_\_\_\_\_ Amtsbezeichnung \_\_\_\_\_

Blatt Nr. 8



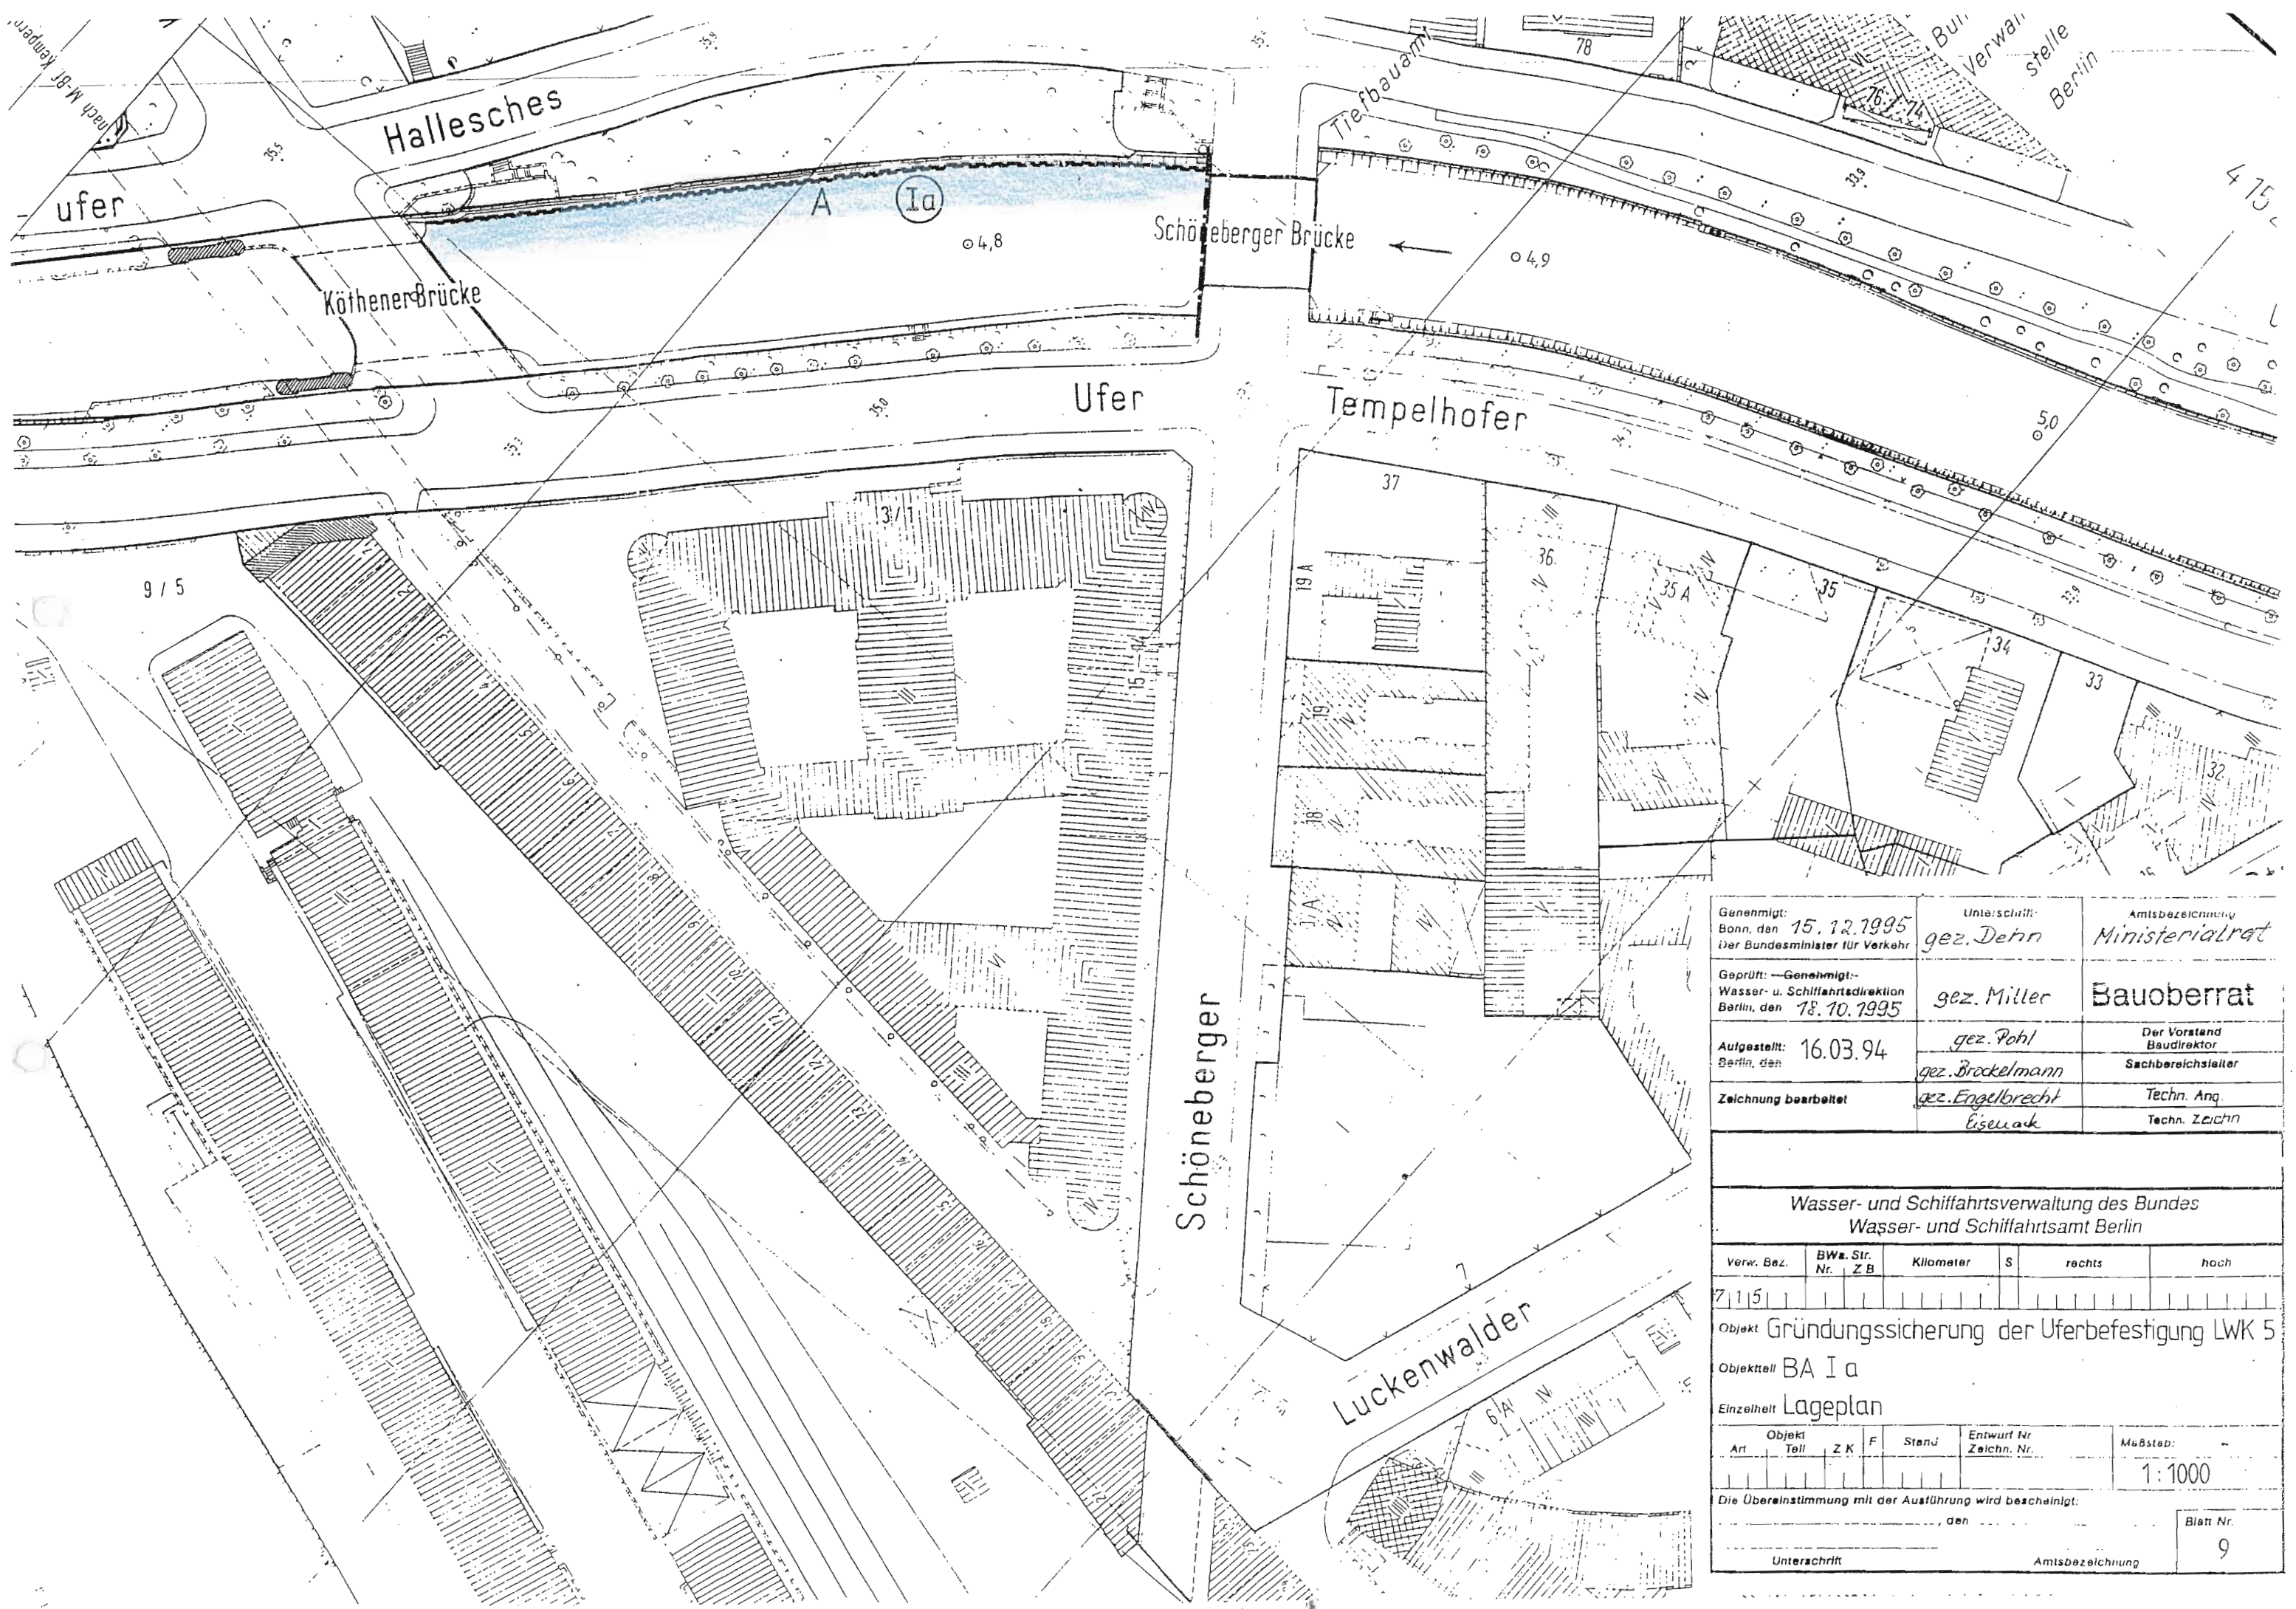

Genehmigt: Bonn, den 15. 12. 1995 Der Bundesminister für Verkehr	Unterschrift: gez. Dehn	Amtsbezeichnung: Ministerialrat
Geprüft: — Genehmigt:— Wasser- u. Schifffahrtsdirektion Berlin, den 18. 10. 1995	gez. Miller	Bauoberrat
Aufgestellt: 16.03.94 Berlin, den	gez. Pohl	Der Vorstand Baudirektor
Zeichnung bearbeitet	gez. Brockelmann	Sachbereichsleiter
	gez. Engelbrecht	Techn. Ang.
	Eisewak	Techn. Zeichn.

Wasser- und Schifffahrtsverwaltung des Bundes  
Wasser- und Schifffahrtsamt Berlin

Verw. Bez.	BW. Str. Nr. Z B	Kilometer	S	rechts	hoch
7115					

Objekt Gründungssicherung der Uferbefestigung LWK 5

Objektteil BA Ia


Einzelheit Lageplan

Art	Objekt Teil	Z K	F	Stand	Entwurf Nr Zeichn. Nr.	Maßstab: 1: 1000

Die Übereinstimmung mit der Ausführung wird bescheinigt:  
den


Unterschrift \_\_\_\_\_ Amtsbezeichnung \_\_\_\_\_ Blatt Nr. 9



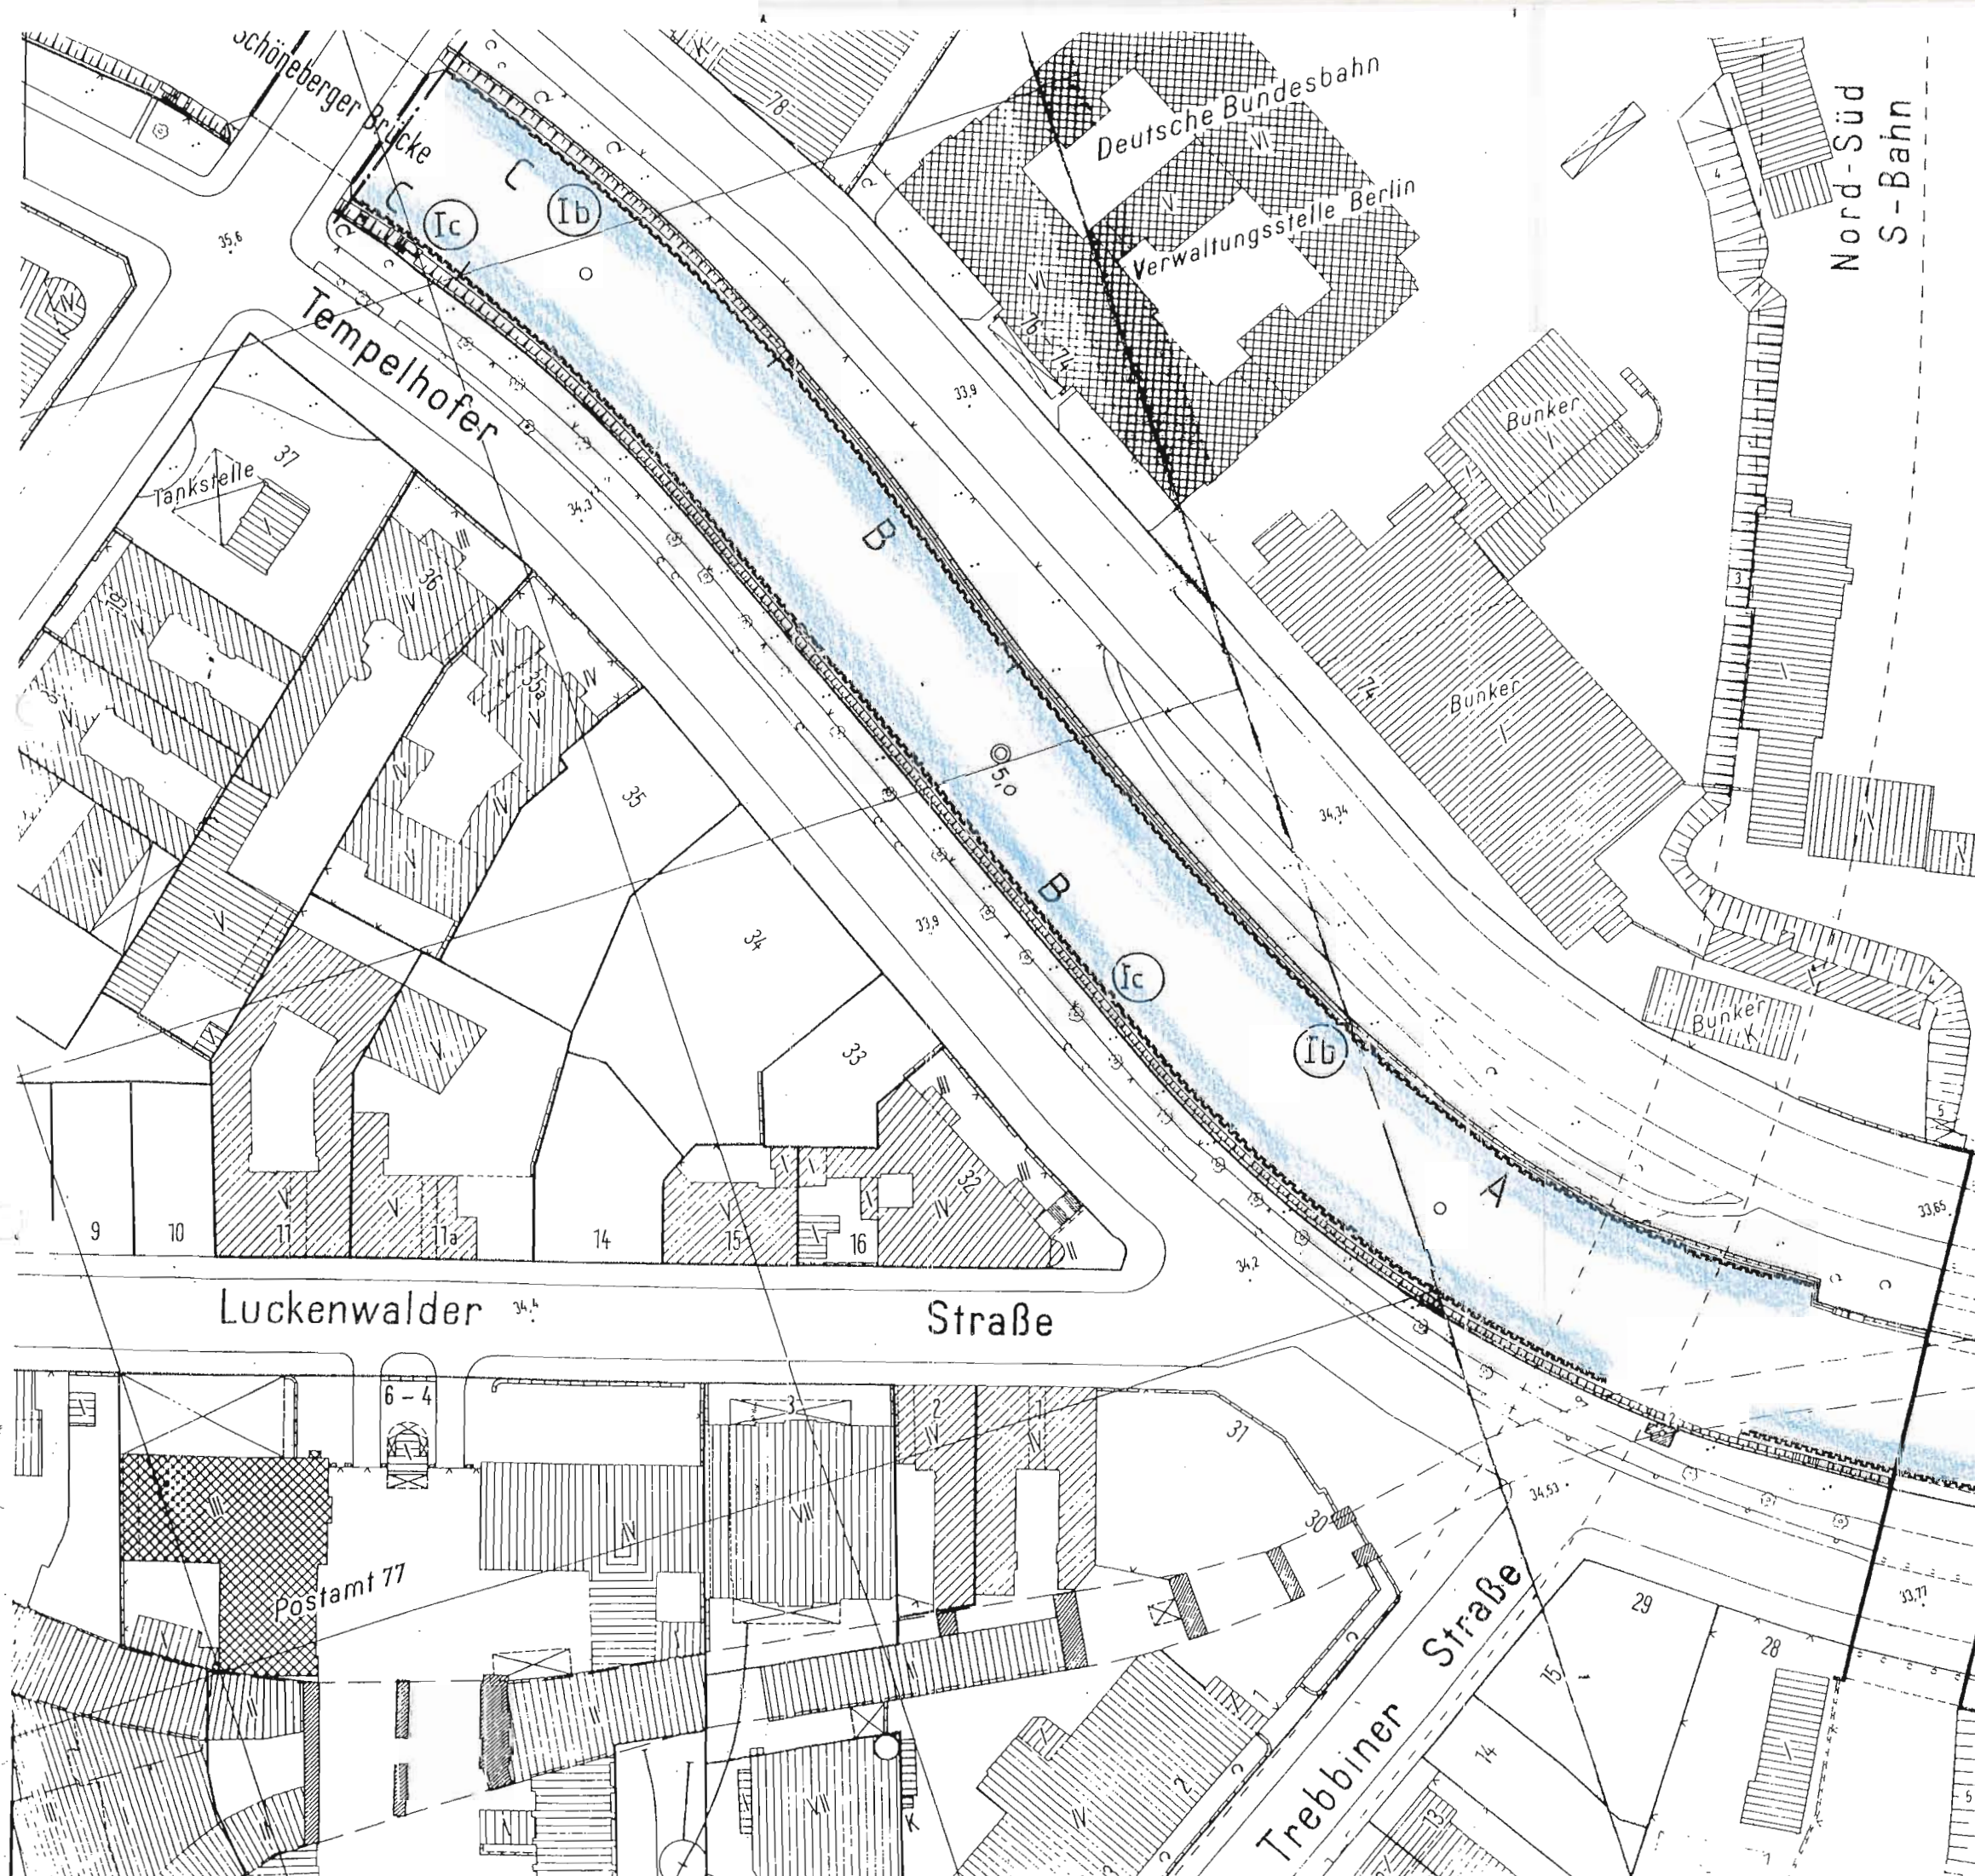

Genehmigt: Bonn, den 15.12.1995 Der Bundesminister für Verkehr	Unterschrift: gez. Dehn	Amtsbezeichnung Ministerialrat
Geprüft: - Genehmigt: - Wasser- u. Schiffsverkehrsverwaltung Berlin, den 18.10.1995	gez. Müller	Bauoberrat
Aufgestellt: Berlin, den 16.03.95	gez. Pohl gez. Brockelmann	Der Vorstand Baudirektor Sachbereichsleiter
Zeichnung bearbeitet	gez. Engelbrecht Eisenack	Techn. Ang. Techn. Zeichn.


Wasser- und Schiffsverkehrsverwaltung des Bundes Wasser- und Schiffsverkehrsamt Berlin					
Verw. Baz.	BW. Str. Nr. Z B	Kilometer	S	rechts	hoch
71151					
Objekt Gründungssicherung der Uferbefestigung LWK 5					
Objektteil BA Ib und Ic					
Einzelheit Lageplan					
Art	Objekt Teil	Z K	F	Stand	Entwurf Nr. Zeichn. Nr.
					1:1000
Die Übereinstimmung mit der Ausführung wird bescheinigt:					Blatt Nr.
_____ , den _____					10
Unterschrift				Amtsbezeichnung	

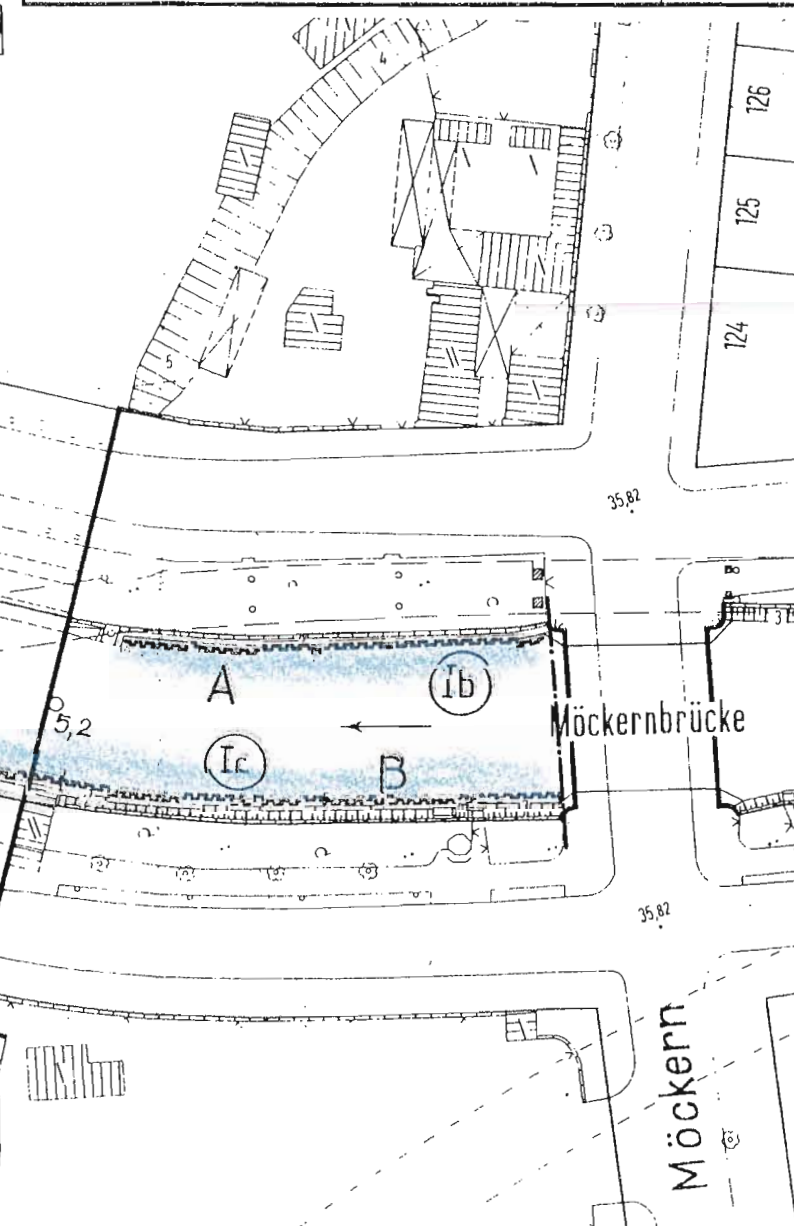








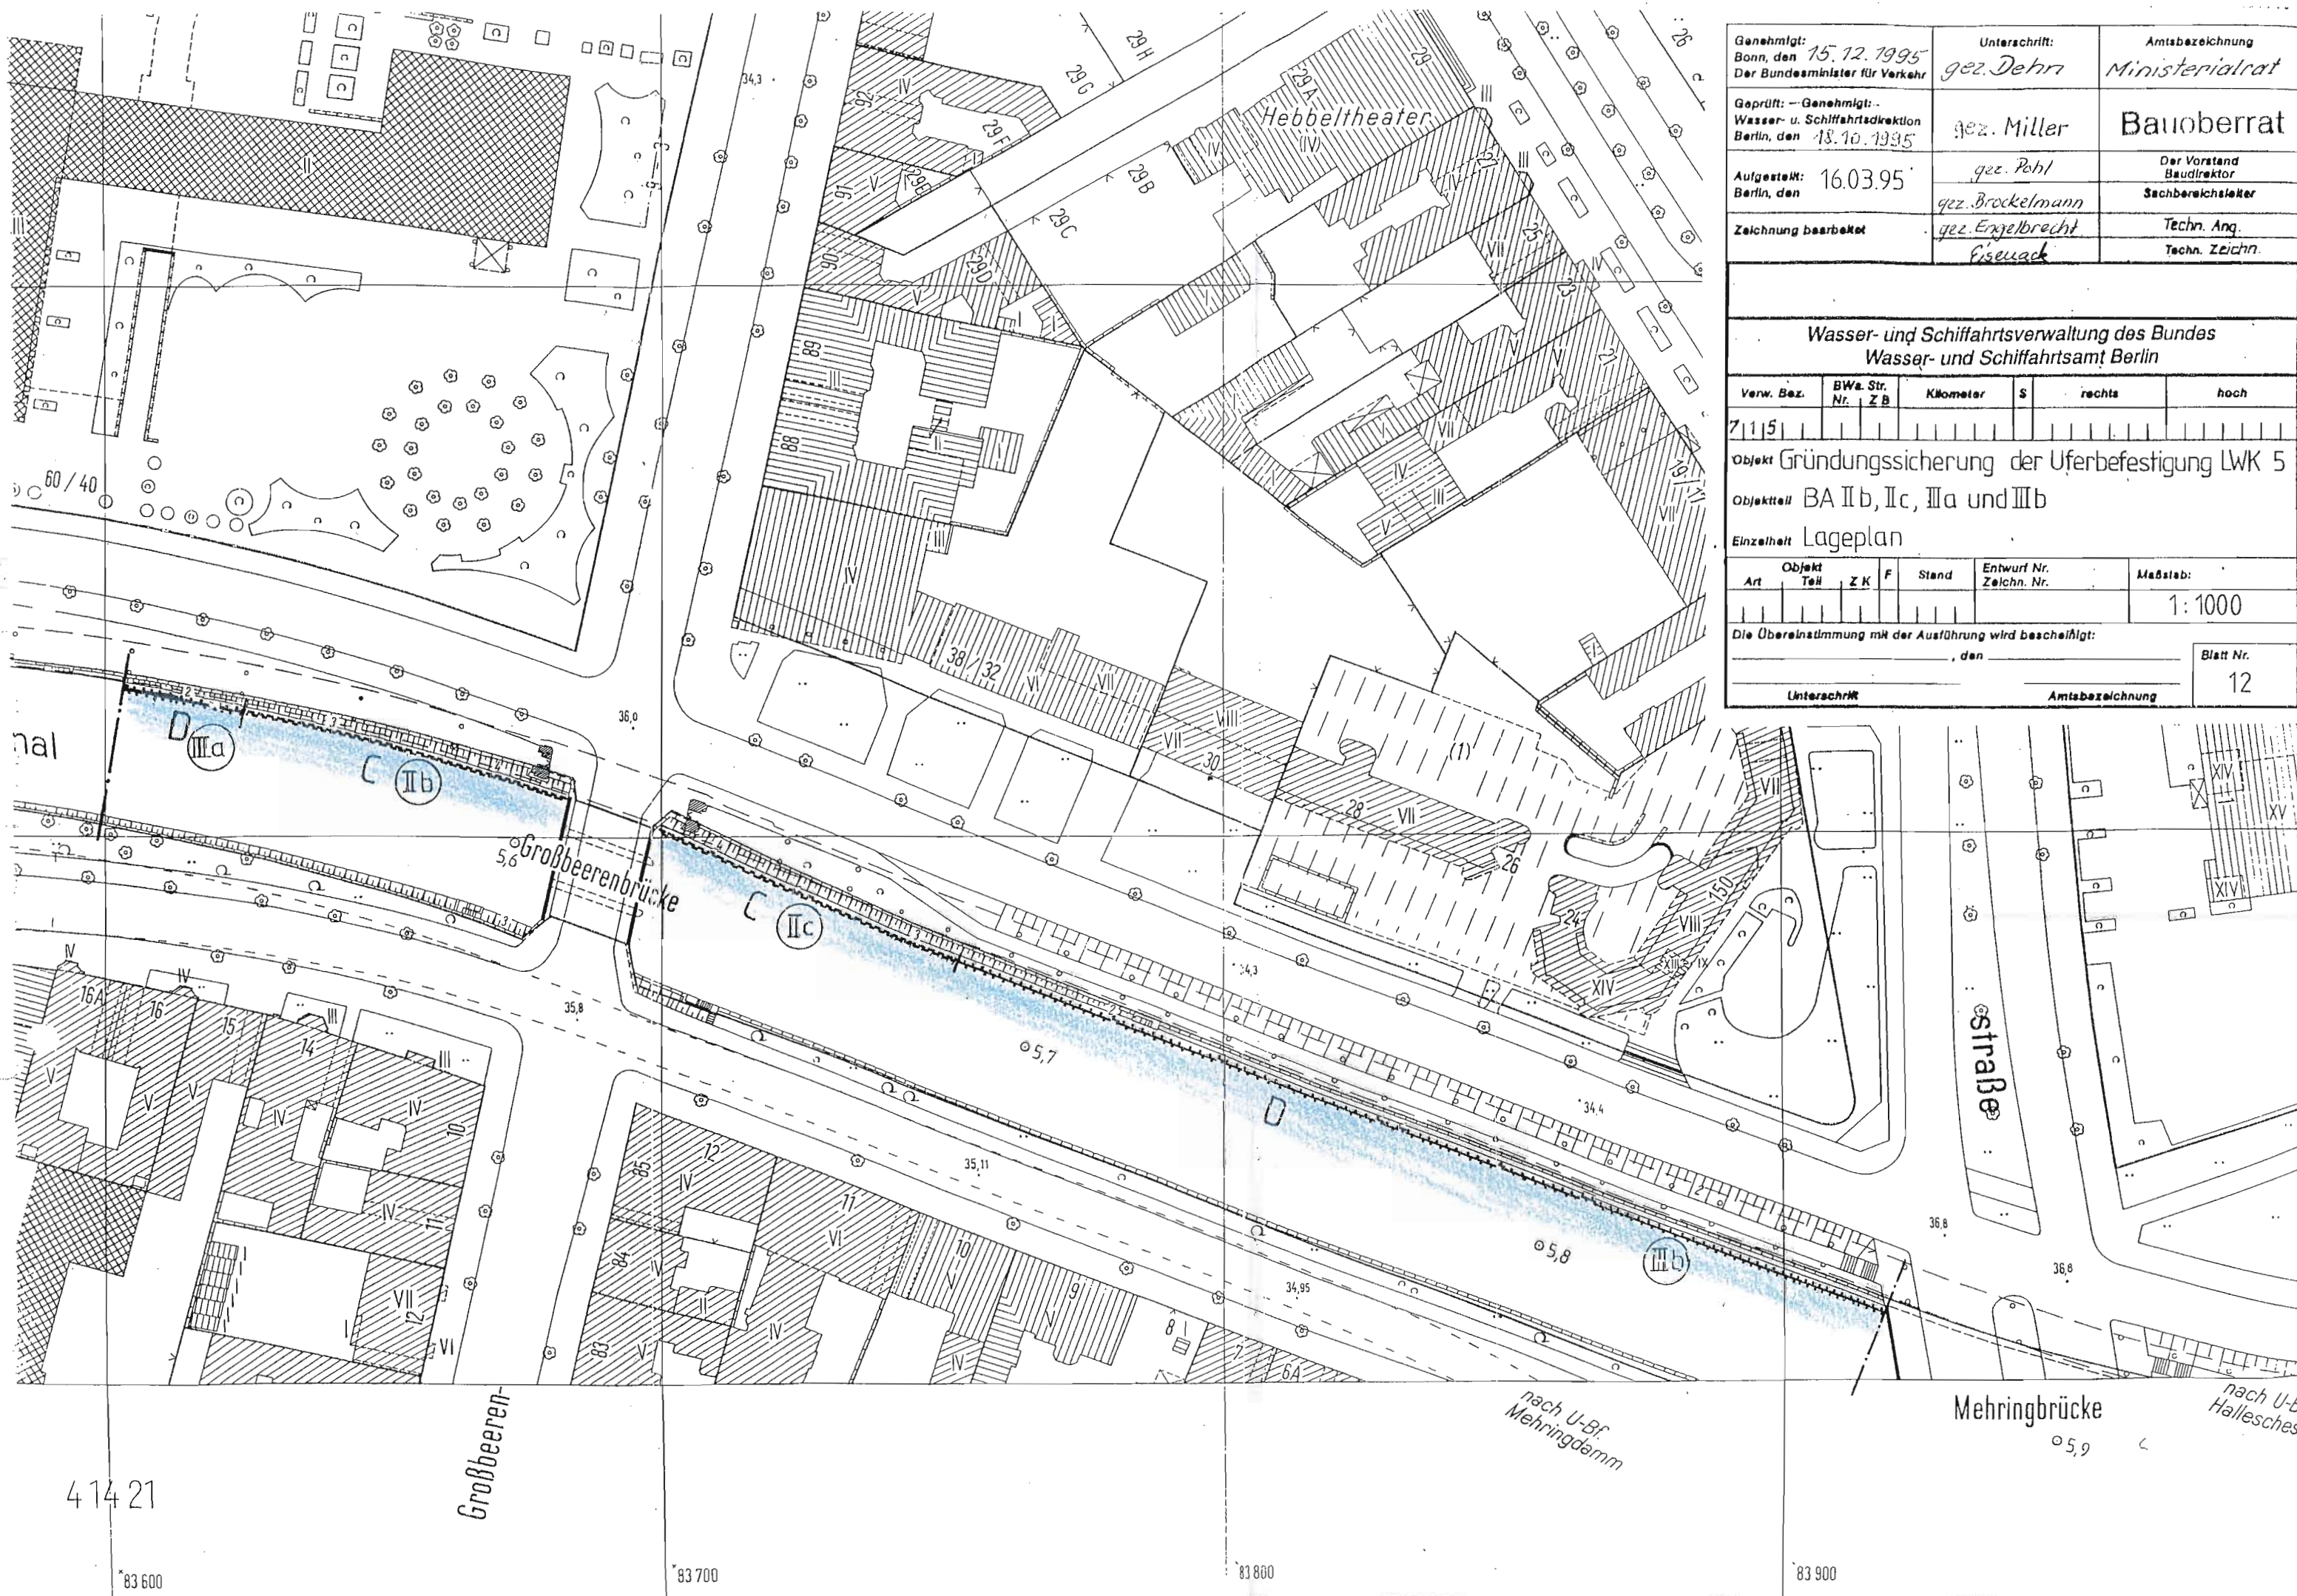

Genehmigt: Bonn, den 15.12.1995 Der Bundesminister für Verkehr	Unterschrift: gez. Dehn	Amtsbezeichnung Ministerialrat
Geprüft: - Genehmigt: - Wasser- u. Schifffahrtsdirektion Berlin, den 18.10.1995	gez. Miller	Bauberrat
Aufgestellt: Berlin, den 16.03.95	gez. Pohl gez. Brockelmann	Der Vorstand Baudirektor Sachbereichsleiter
Zeichnung bearbeitet	gez. Engelbrecht Eisewack	Techn. Ang. Techn. Zeichn.

Wasser- und Schifffahrtsverwaltung des Bundes Wasser- und Schifffahrtsamt Berlin					
Verw. Bez.	BWa. Str. Nr. Z B	Kilometer	S	rechts	hoch
71151					
Objekt Gründungssicherung der Uferbefestigung LWK 5					
Objektteil BA IIb, IIc, IIIa und IIIb					
Einzelheit Lageplan					
Art	Objekt Teil	Z K	F	Stand	Entwurf Nr. Zeichn. Nr.
					Maßstab: 1:1000
Die Übereinstimmung mit der Ausführung wird bescheinigt: den					Blatt Nr. 12
Unterschrift				Amtsbezeichnung	



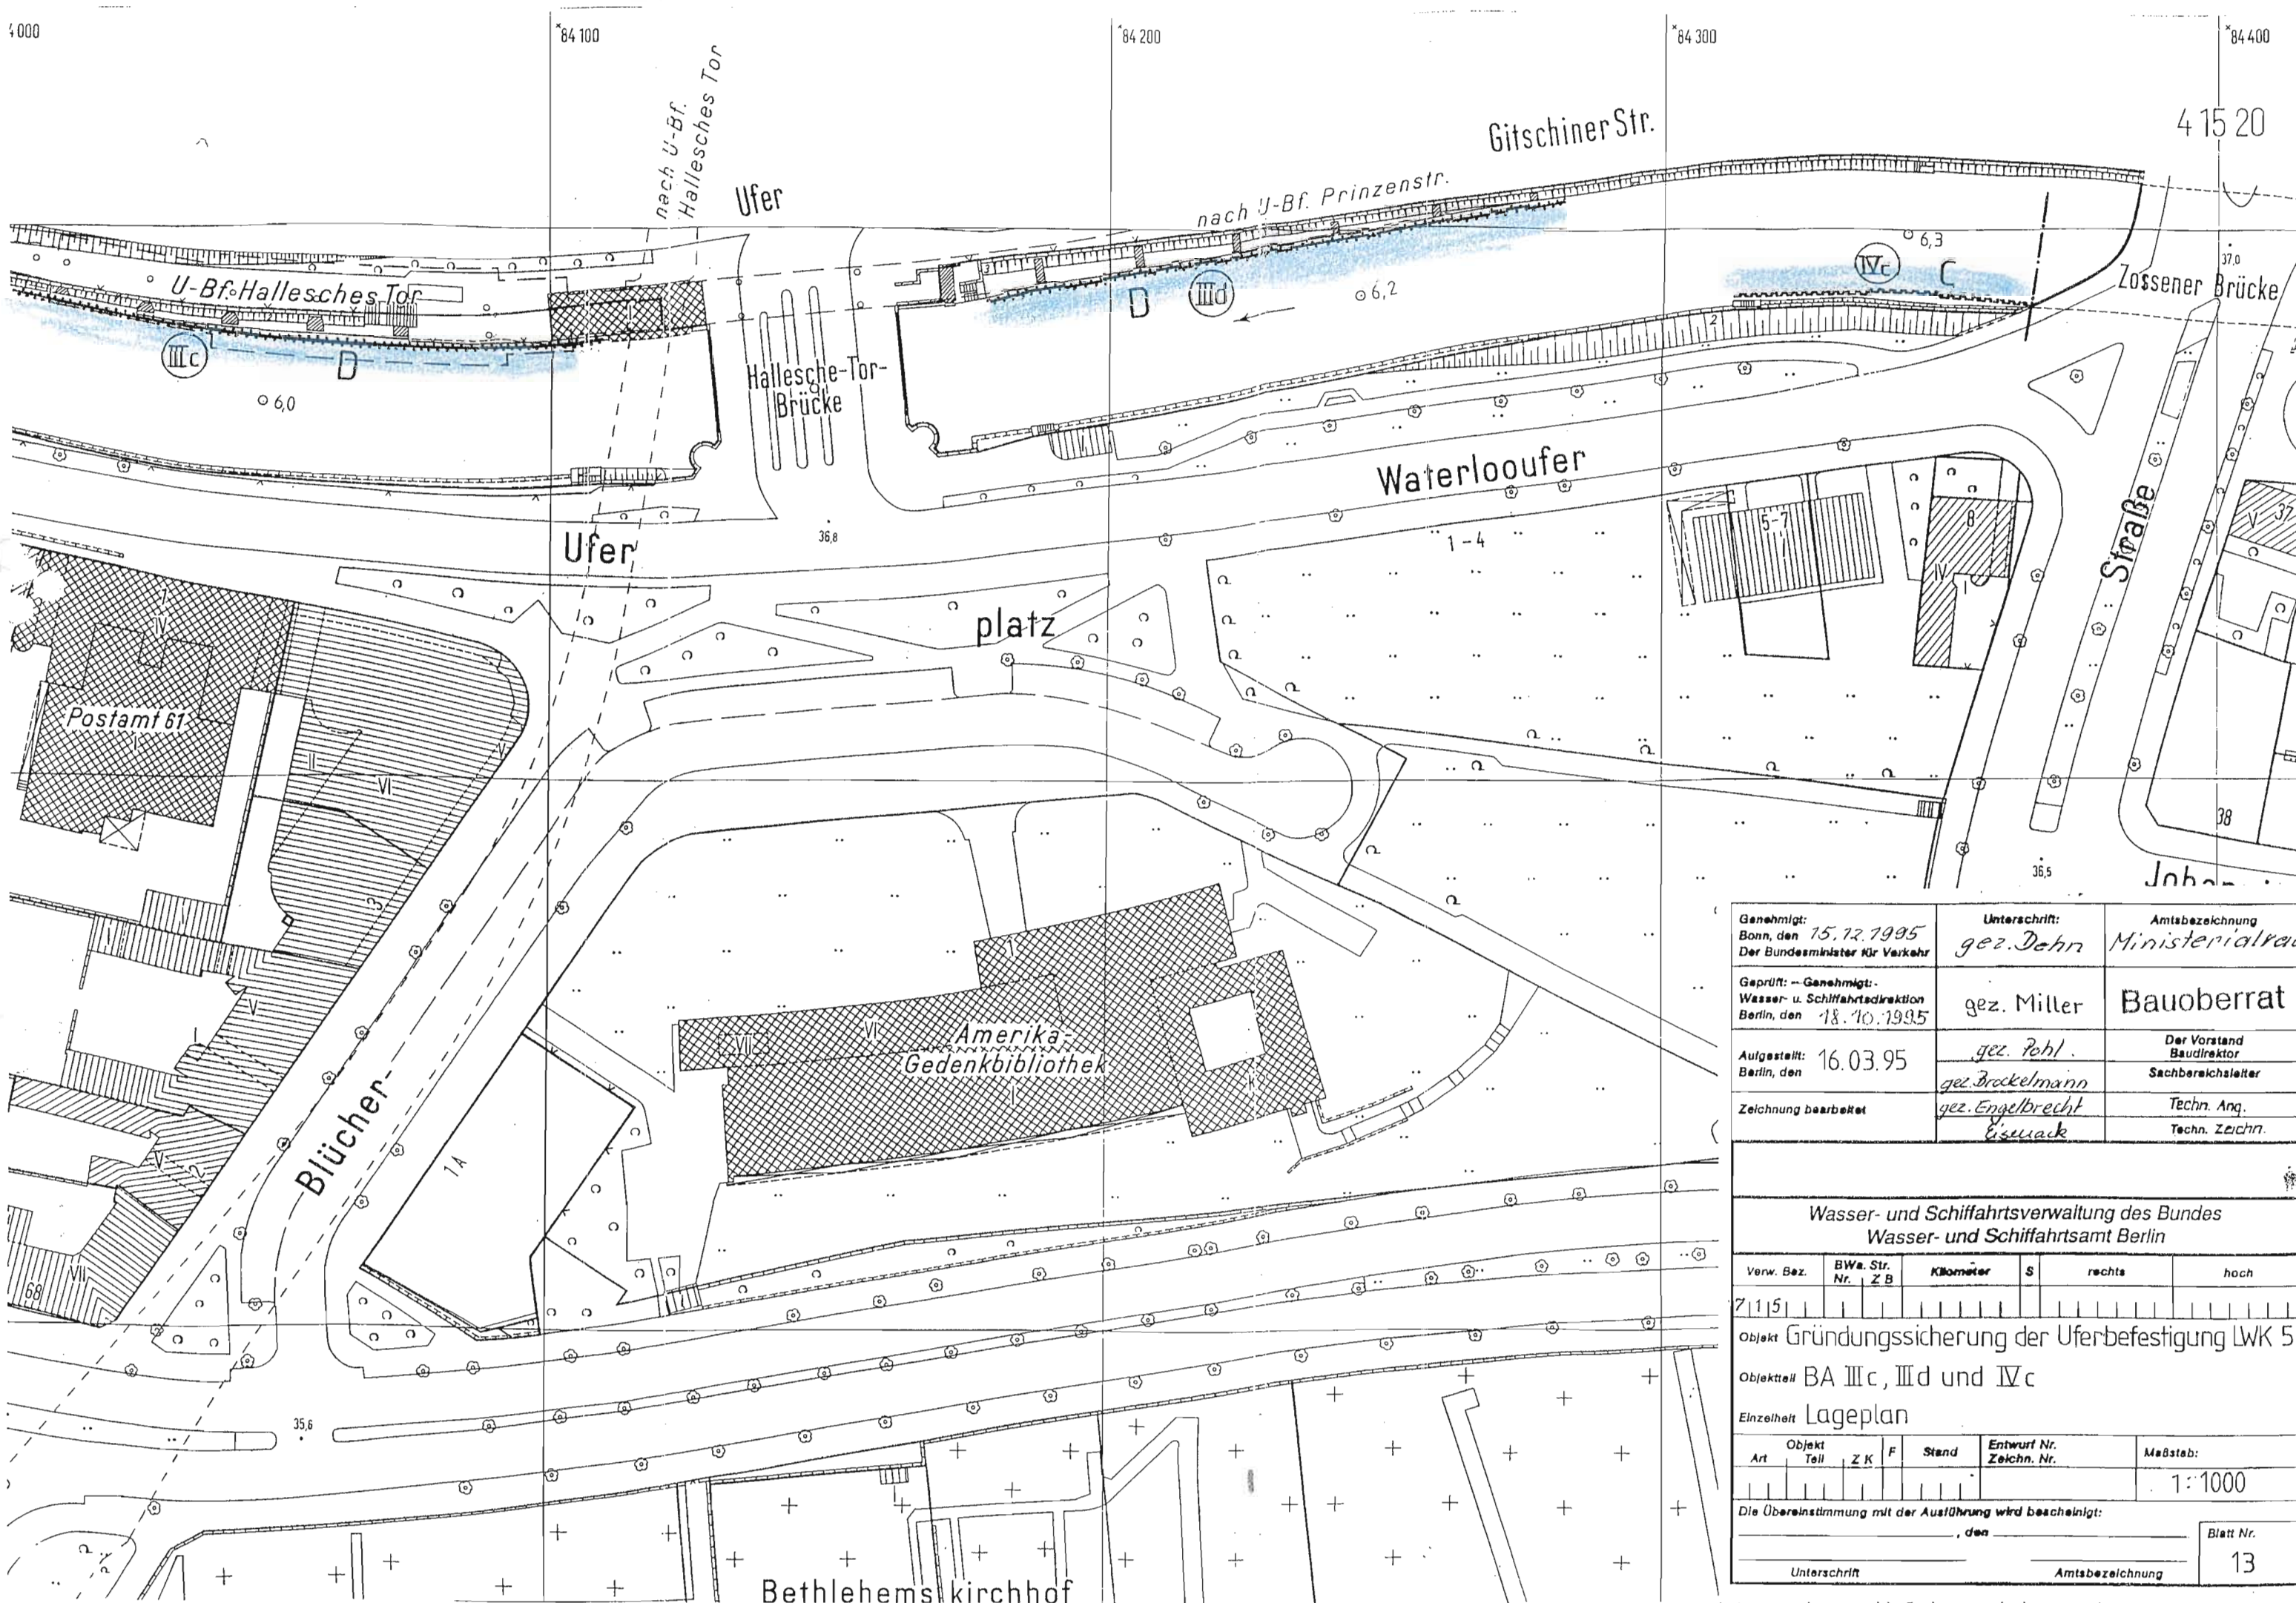

Genehmigt: Bonn, den 15.12.1995 Der Bundesminister für Verkehr	Unterschrift: gez. Dehn	Amtsbezeichnung Ministerialrat
Geprüft: -- Genehmigt: Wasser- u. Schifffahrtsdirektion Berlin, den 18.10.1995	gez. Miller	Bauoberrat
Aufgestellt: Berlin, den 16.03.95	gez. Pohl gez. Brockelmann	Der Vorstand Baudirektor Sachbereichsleiter
Zeichnung bearbeitet	gez. Engelbrecht Esuack	Techn. Ang. Techn. Zeichn.

Wasser- und Schifffahrtsverwaltung des Bundes  
Wasser- und Schifffahrtsamt Berlin

Verw. Bez.	BWa. Str. Nr.	Z B	Kilometer	S	rechts	hoch
71151						

Objekt Gründungssicherung der Uferbefestigung LWK 5

Objektteil BA IIIc, III d und IVc


Einzelheit Lageplan

Objekt Art	Teil	Z K	F	Stand	Entwurf Nr. Zeichn. Nr.	Maßstab:
						1:1000

Die Übereinstimmung mit der Ausführung wird bescheinigt:


_____ , den _____	Blatt Nr. 13
Unterschrift	Amtsbezeichnung



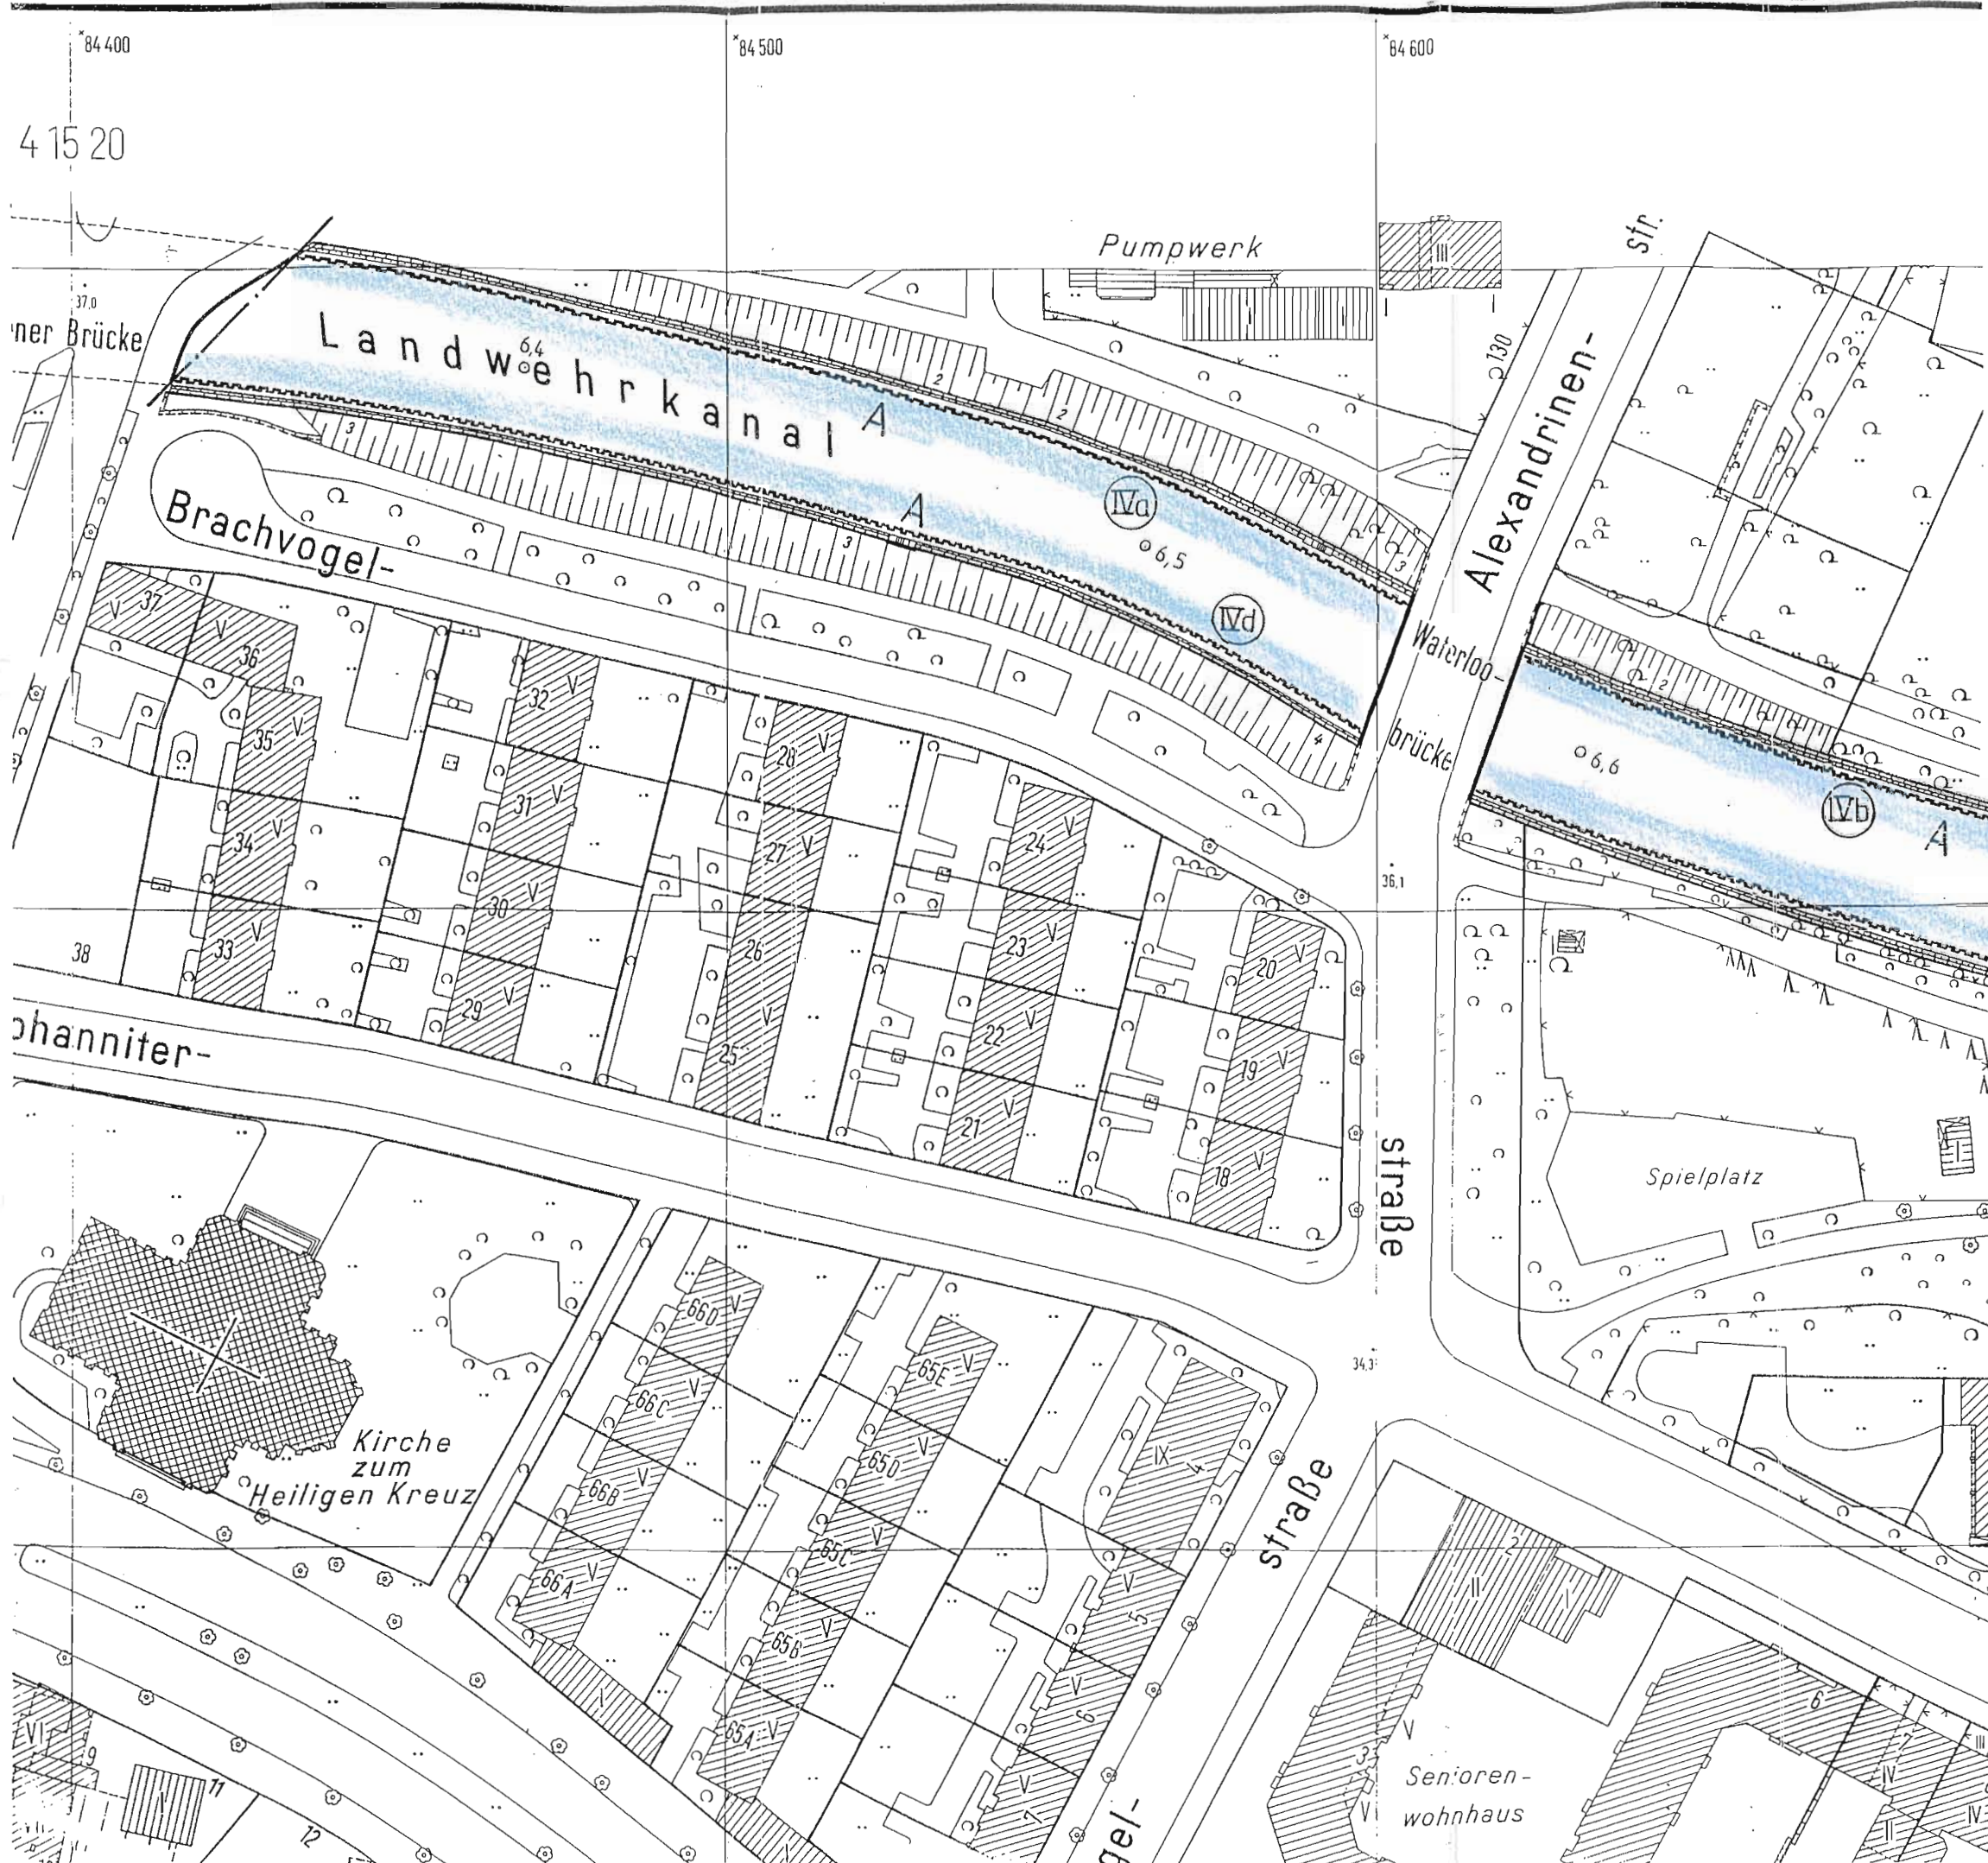

Genehmigt: Bonn, den 15.12.1995 Der Bundesminister für Verkehr		Unterschrift: gez. Dehn		Amtsbezeichnung Ministerialrat	
Geprüft: - Genehmigt: - Wasser- u. Schifffahrtsdirektion Berlin, den 18.10.1995		gez. Miller		Bauberrat	
Aufgestellt: Berlin, den 16.03.95		gez. Pohl		Der Vorstand Baudirektor	
		gez. Brockelmann		Sachbereichsleiter	
Zeichnung bearbeitet		gez. Engelbrecht		Techn. Ang.	
		Giswack		Techn. Zeichn.	
Wasser- und Schifffahrtsverwaltung des Bundes Wasser- und Schifffahrtsamt Berlin					
Verw. Bez.	BWe.Str. Nr. Z B	Kilometer	S	rechts	hoch
7115					
Objekt Gründungssicherung der Uferbefestigung LWK 5					
Objektteil BA IVa, IVb, IVd und IVe					
Einzelteil Lageplan					
Art	Objekt Teil	Z K	F	Stand	Entwurf Nr. Zeichn. Nr.
					Maßstab: 1:1000
Die Übereinstimmung mit der Ausführung wird bescheinigt: den _____					
Unterschrift					Amtsbezeichnung
					Blatt Nr. 14



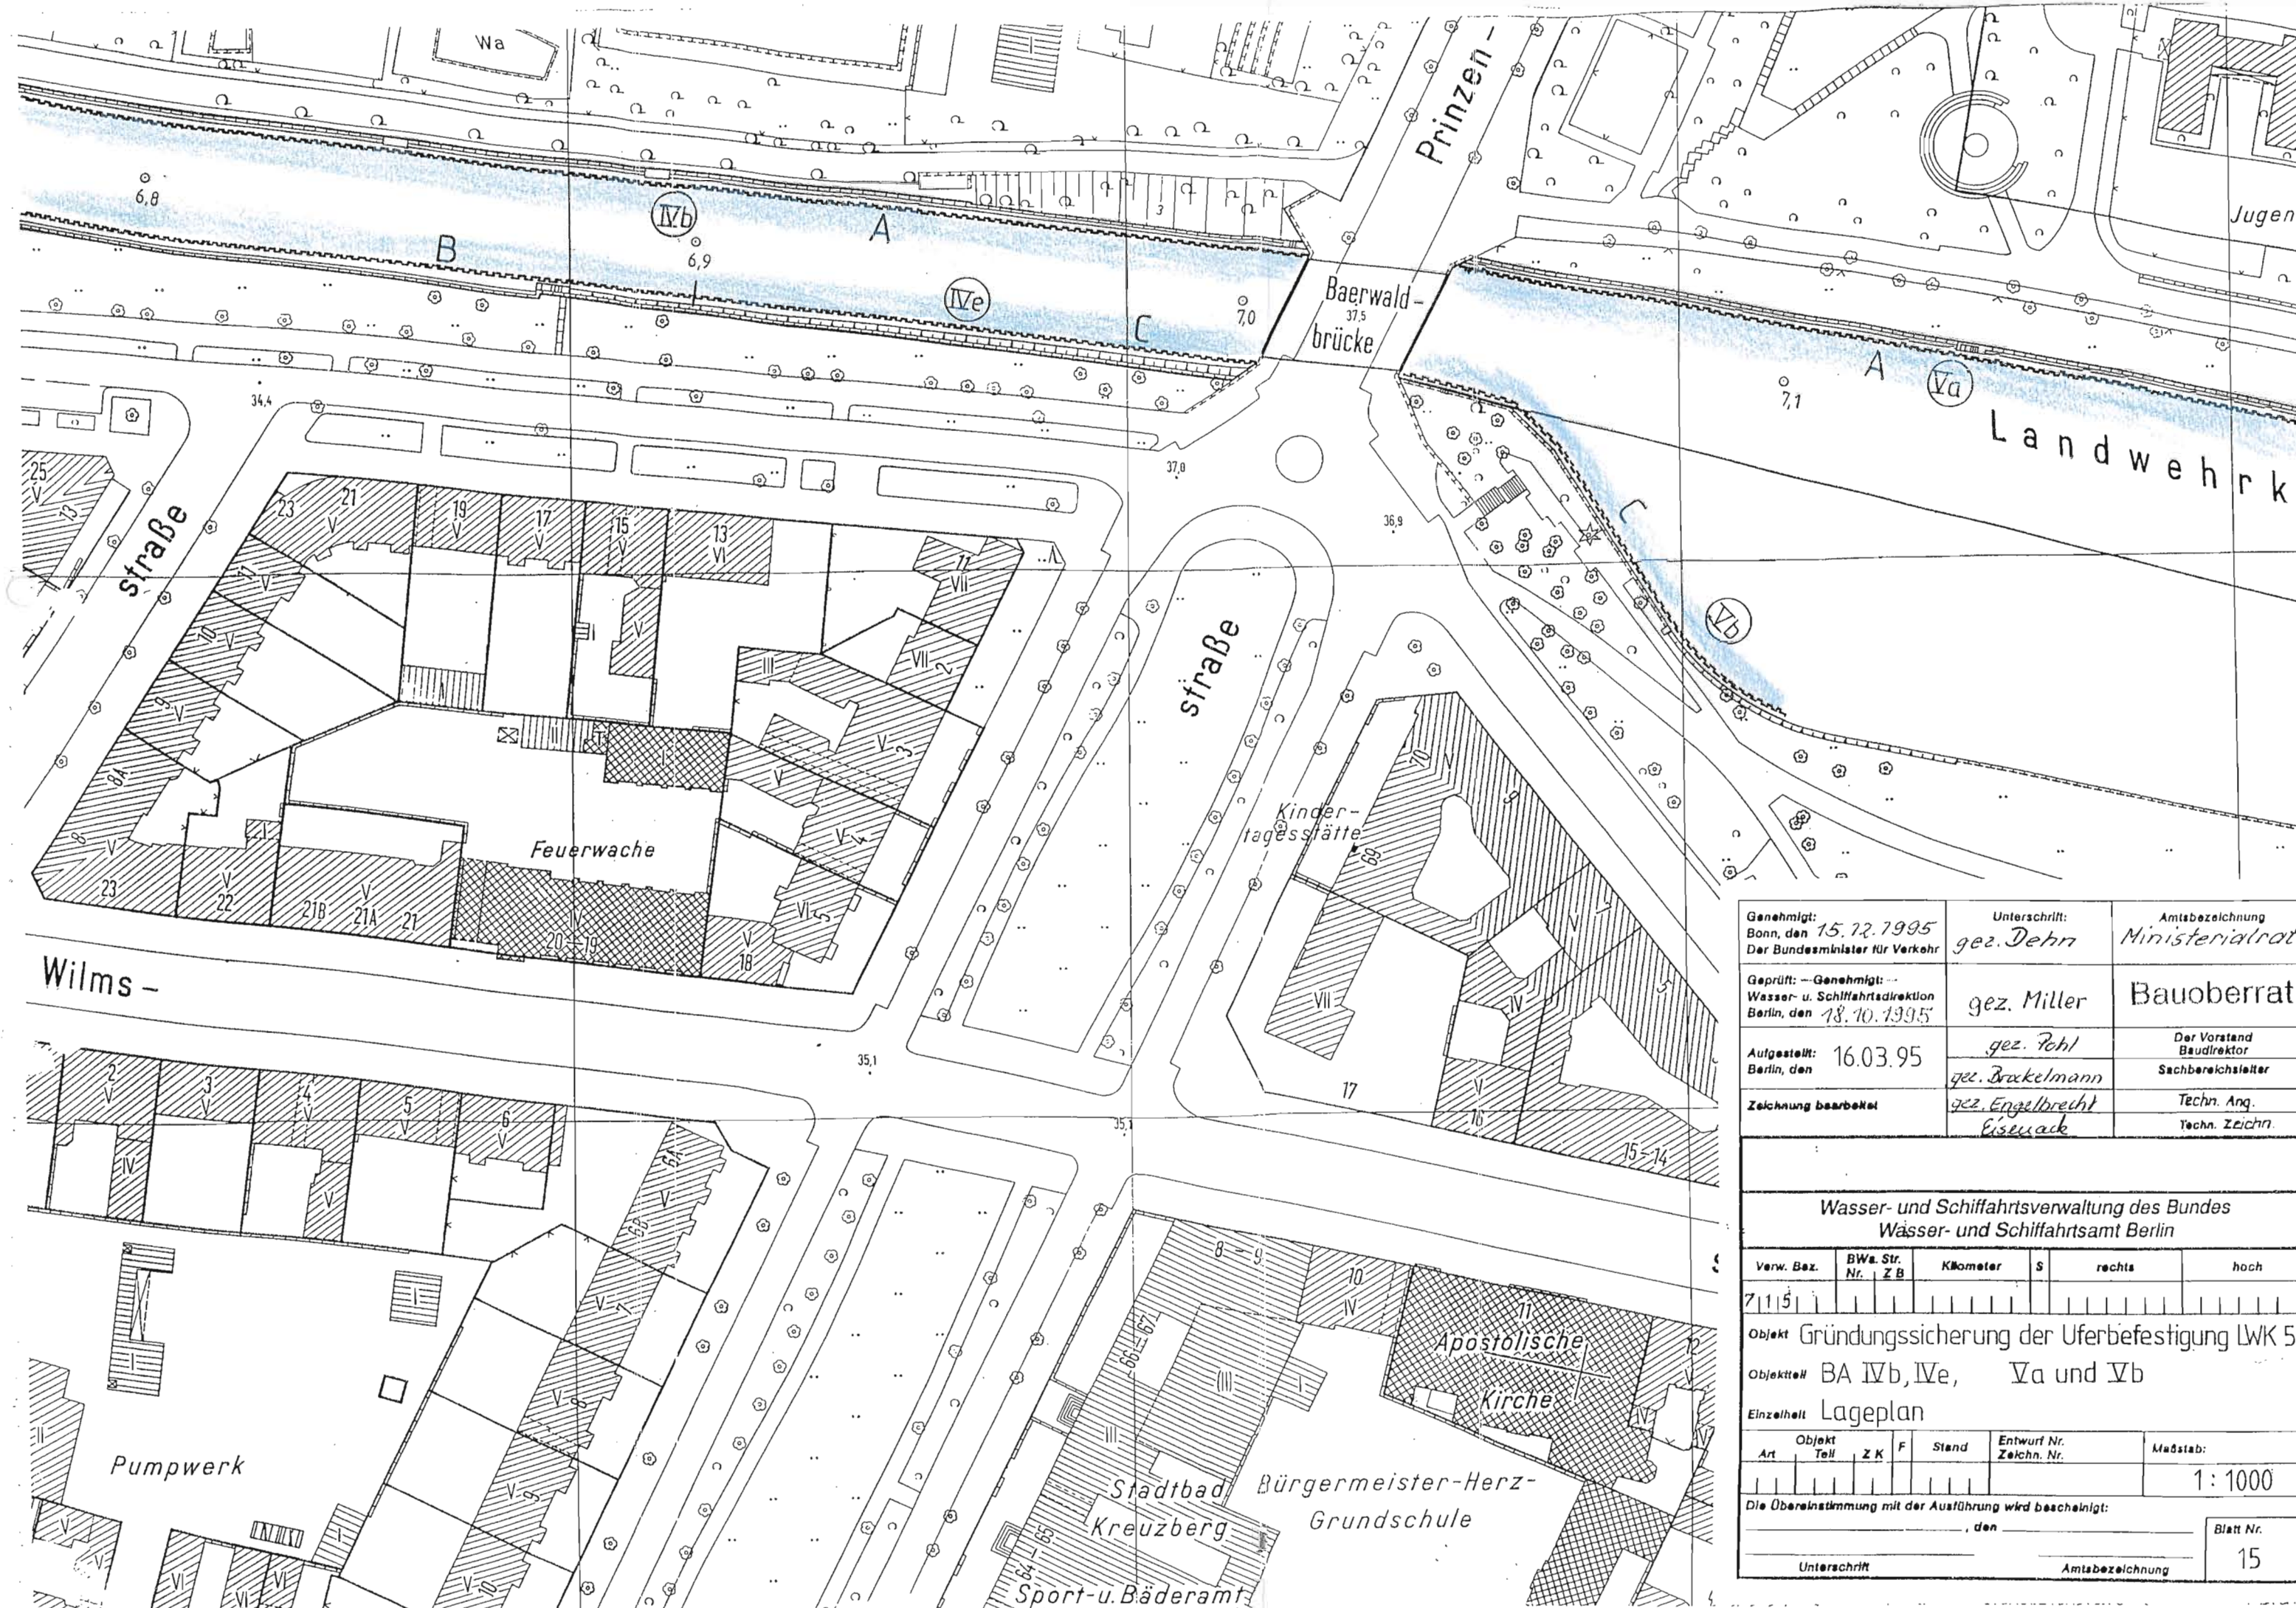

Genehmigt: Bonn, den 15.12.1995 Der Bundesminister für Verkehr	Unterschrift: gez. Dehn	Amtsbezeichnung Ministerialrat
Geprüft: — Genehmigt: — Wasser- u. Schifffahrtsdirektion Berlin, den 18.10.1995	gez. Miller	Bauberrat
Aufgestellt: Berlin, den 16.03.95	gez. Fohl	Der Vorstand Baudirektor
Zeichnung bearbeitet	gez. Brackelmann gez. Engelbrecht Eiseack	Sachbereichsleiter Techn. Ang. Techn. Zeichn.

Wasser- und Schifffahrtsverwaltung des Bundes  
Wasser- und Schifffahrtsamt Berlin

Verw. Bez.	BW. Str. Nr.	Kilometer	S	rechts	hoch
7115	ZB				

Objekt Gründungssicherung der Uferbefestigung LWK 5

Objektteil BA IVb, IVe, Va und Vb

Einzelheit Lageplan

Art	Objekt Teil	Z	K	F	Stand	Entwurf Nr. Zeichn. Nr.	Maßstab:
							1:1000

Die Übereinstimmung mit der Ausführung wird bescheinigt:


den \_\_\_\_\_, den \_\_\_\_\_

Unterschrift \_\_\_\_\_ Amtsbezeichnung \_\_\_\_\_ Blatt Nr. 15








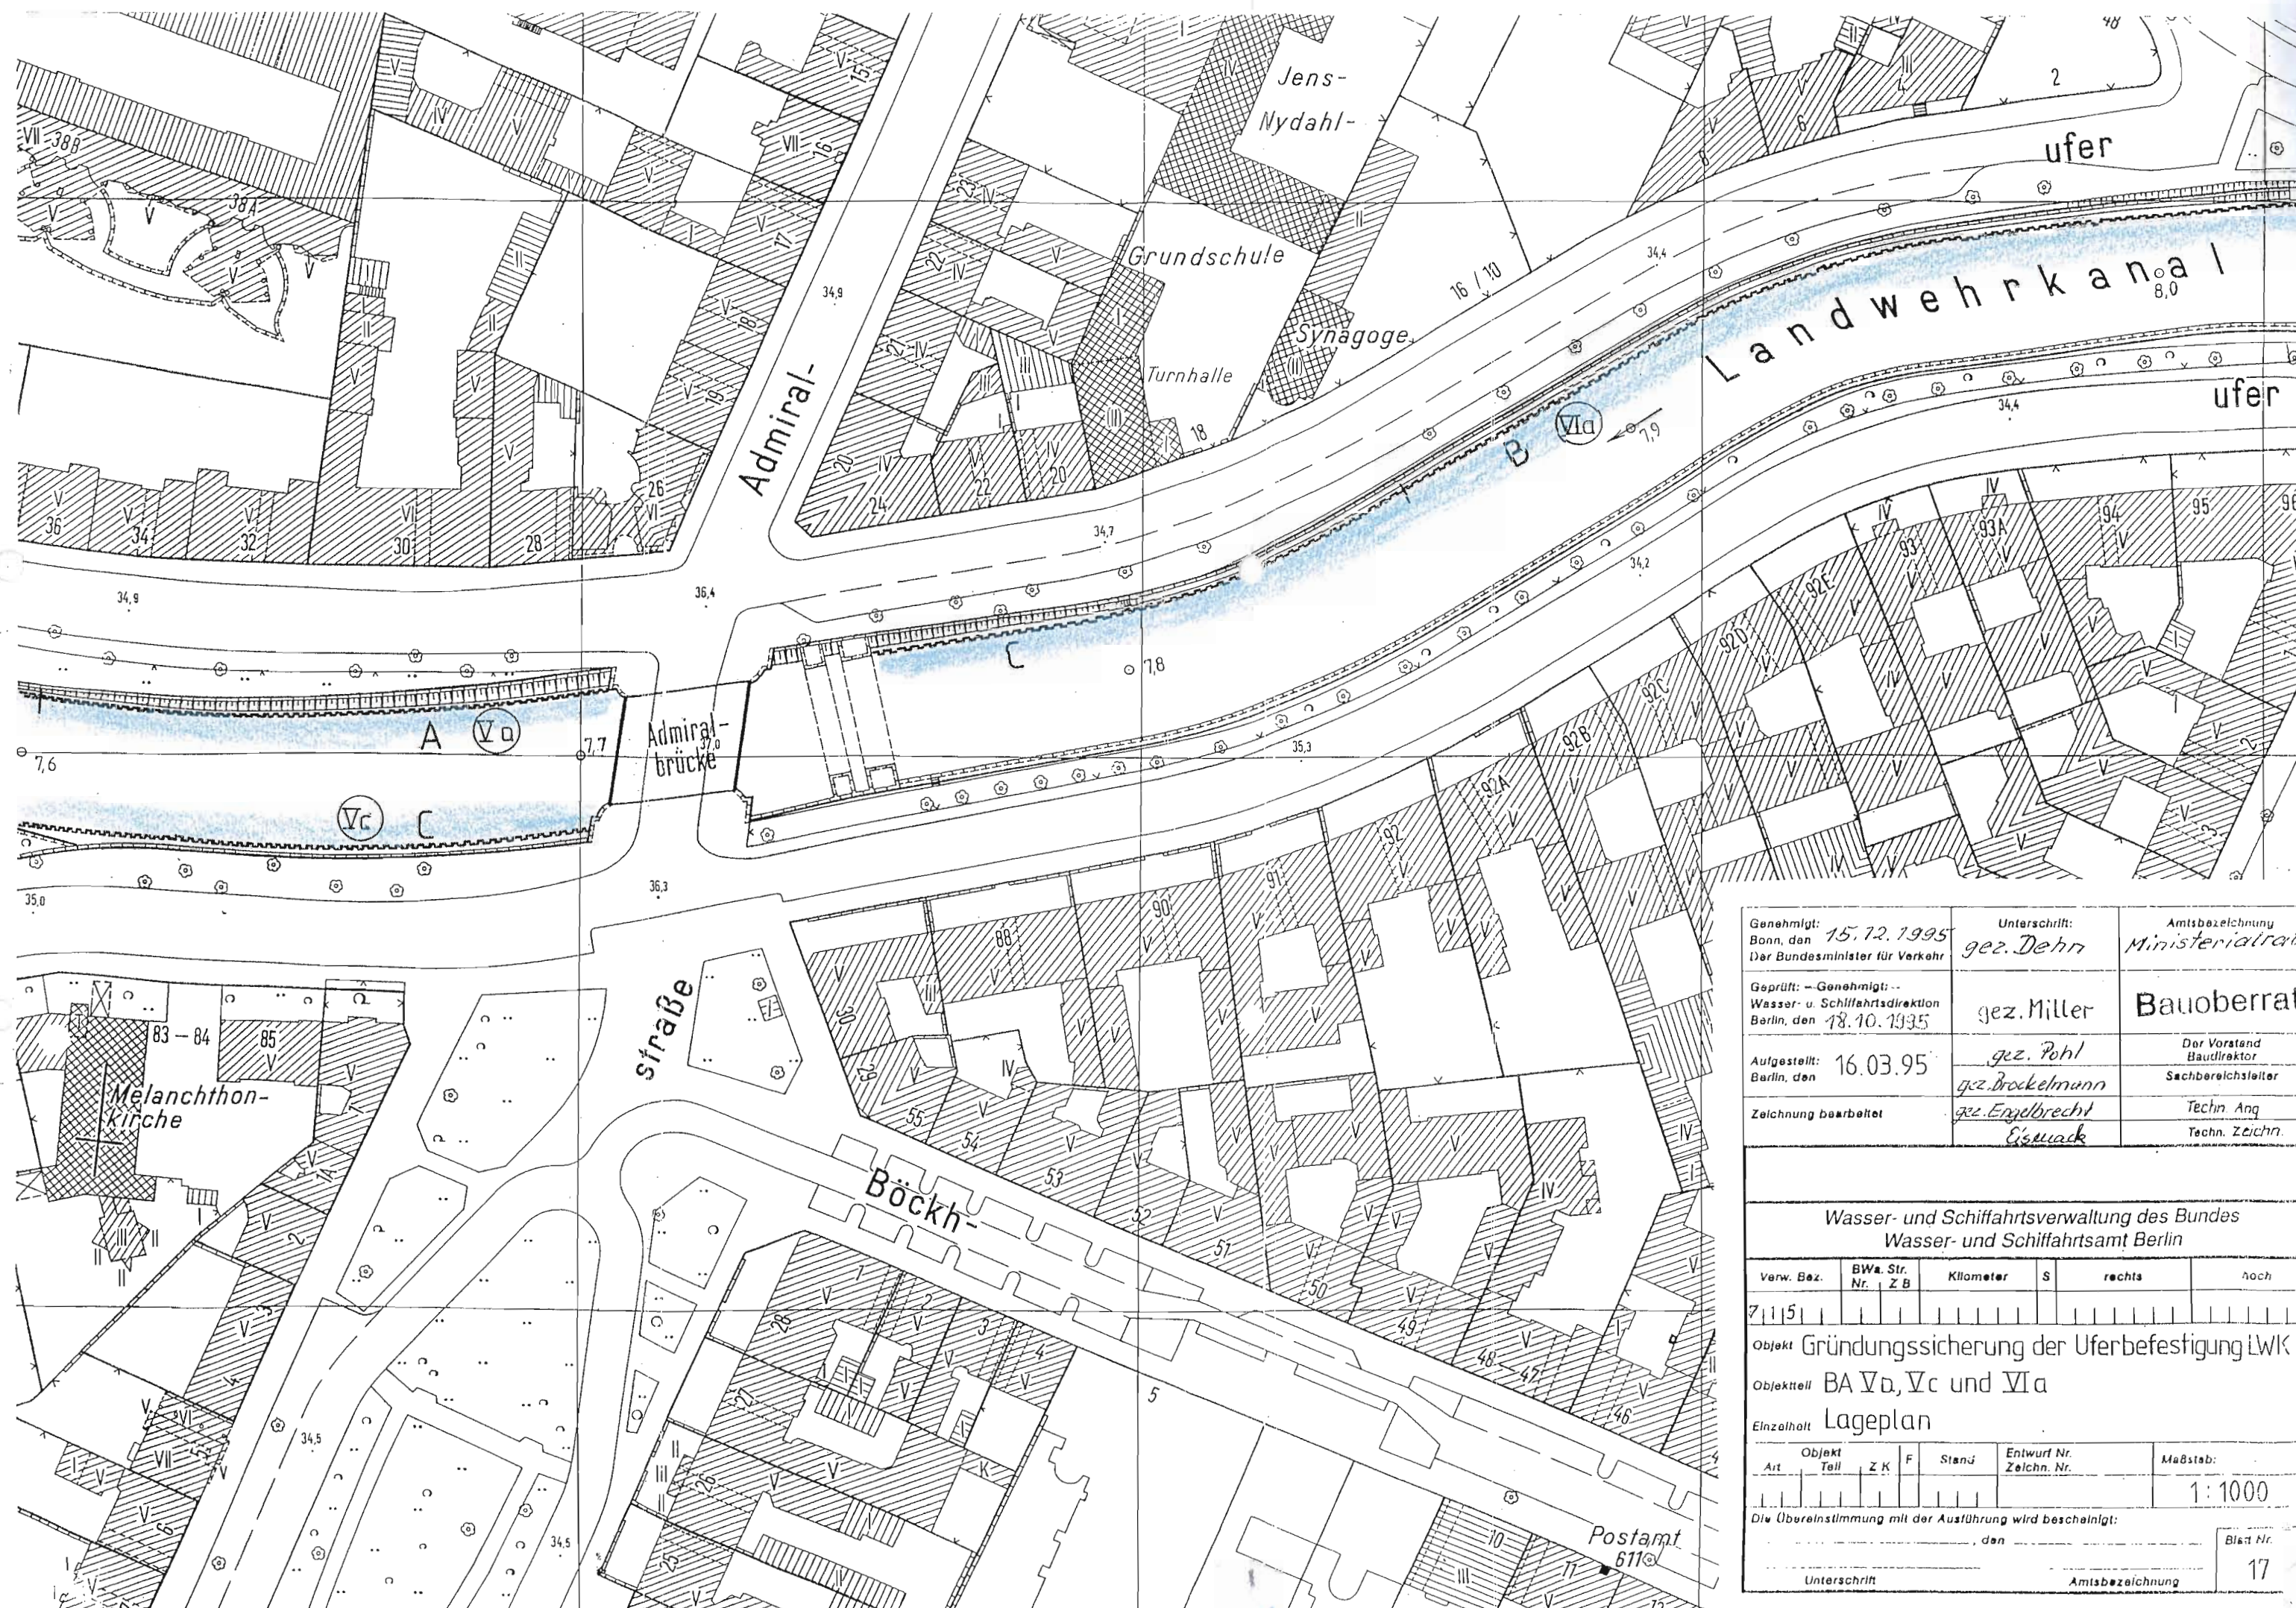

Genehmigt: Bonn, den 15.12.1995 Der Bundesminister für Verkehr	Unterschrift: gez. Dehn	Amtsbezeichnung Ministerialrat
Gepf. - Genehmigt - Wasser- u. Schifffahrtsdirektion Berlin, den 18.10.1995	gez. Miller	Bauoberrat
Aufgestellt: Berlin, den 16.03.95	gez. Pohl gez. Brockelmann	Der Vorstand Baudirektor Sachbereichsleiter
Zeichnung bearbeitet	gez. Engelbrecht Eiswack	Techn. Ang. Techn. Zeichn.


Wasser- und Schifffahrtsverwaltung des Bundes Wasser- und Schifffahrtsamt Berlin					
Verw. Bez.	BWa. Str. Nr. Z B	Kilometer	S	rechts	hoch
71151					
Objekt Gründungssicherung der Uferbefestigung LWK 5					
Objektteil BA Va, Vc und Vla					
Einzelhalt Lageplan					
Art	Objekt Teil	Z K	F	Stand	Entwurf Nr. Zeichn. Nr.
					Maßstab: 1:1000
Die Übereinstimmung mit der Ausführung wird bescheinigt: den					
Unterschrift					Amtsbezeichnung
					Blaß Nr. 17



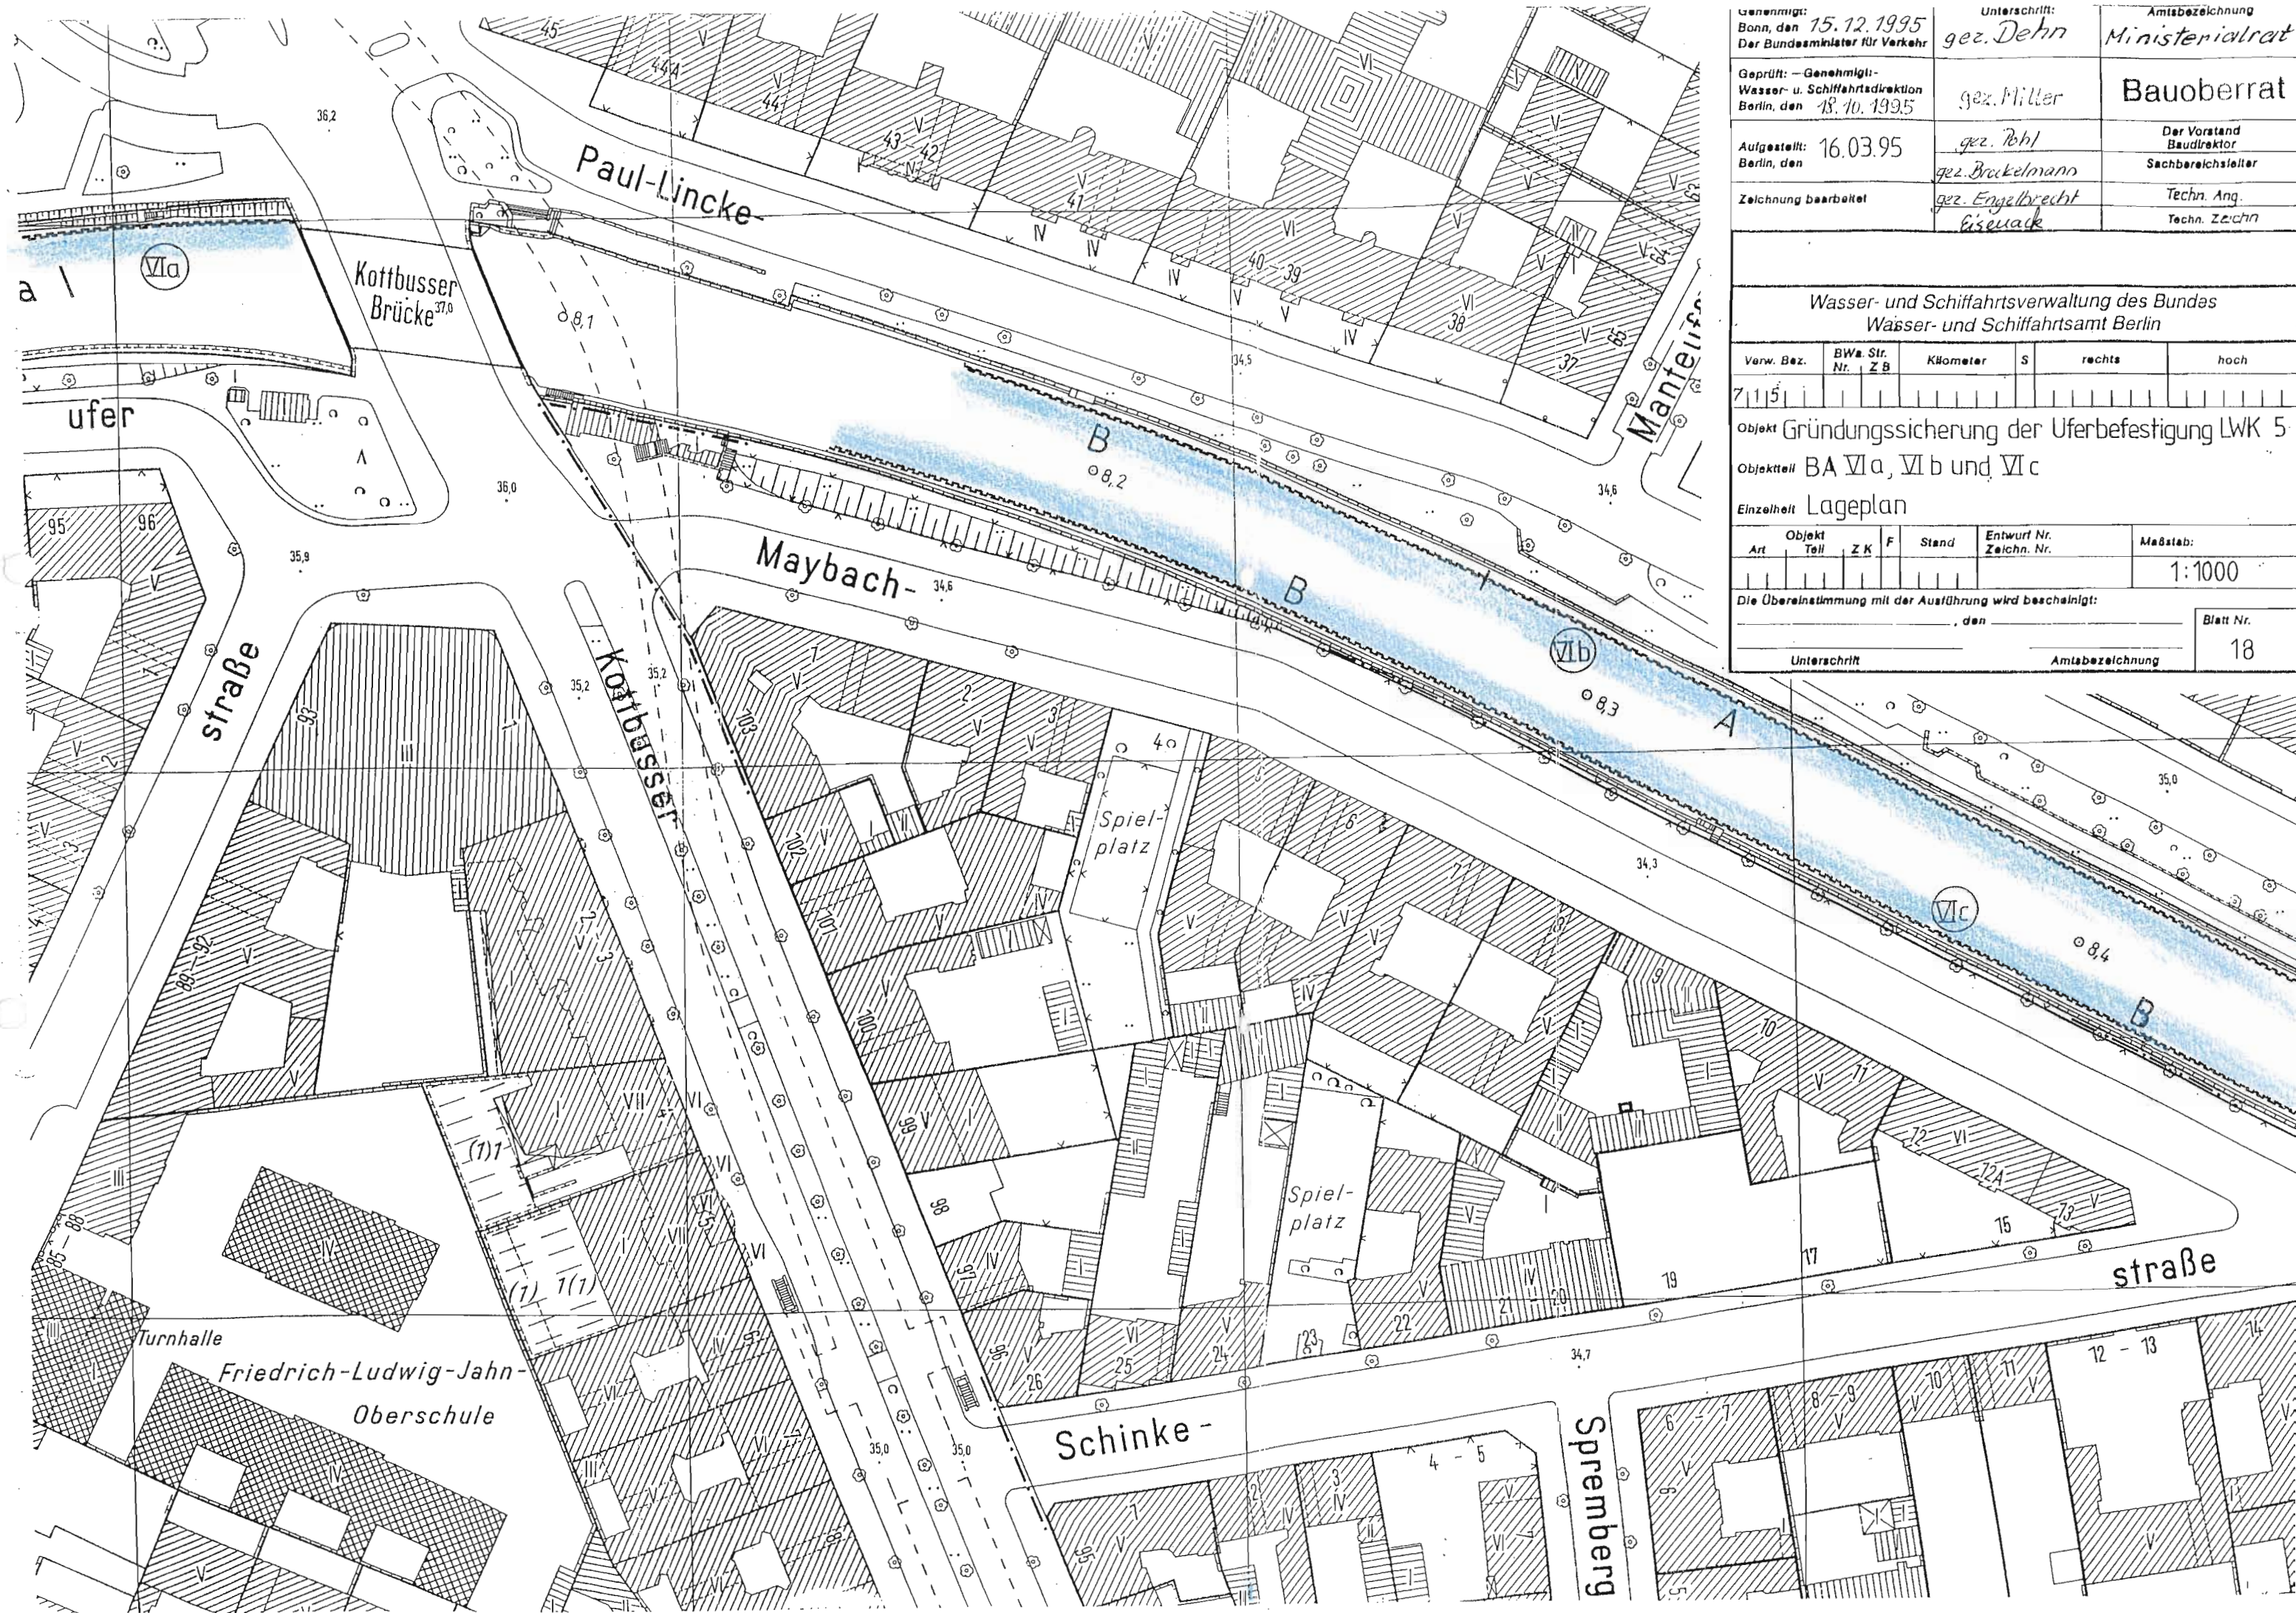

Genehmigt: Bonn, den 15.12.1995 Der Bundesminister für Verkehr		Unterschrift: gez. Dehn	Amtsbezeichnung Ministerialrat			
Geprüft: — Genehmigt— Wasser- u. Schiffsverkehrsverwaltung Berlin, den 18.10.1995		gez. Müller	Bauberrät			
Aufgestellt: Berlin, den 16.03.95		gez. Rohl gez. Brockelmann	Der Vorstand Baudirektor Sachbereichsleiter			
Zeichnung bearbeitet		gez. Engelbrecht Eisenack	Techn. Ang. Techn. Zeichn.			
Wasser- und Schiffsverkehrsverwaltung des Bundes Wasser- und Schiffsverwaltungsamt Berlin						
Verw. Bez.	BWa. Str. Nr. Z B	Kilometer	S	rechts	hoch	
7115						
Objekt Gründungssicherung der Uferbefestigung LWK 5						
Objektteil BA VIa, VI b und VI c						
Einzelheit Lageplan						
Art	Objekt Teil	Z K	F	Stand	Entwurf Nr. Zeichn. Nr.	Maßstab:
						1:1000
Die Übereinstimmung mit der Ausführung wird bescheinigt:						
					den	Blatt Nr.
						18
Unterschrift				Amtsbezeichnung		



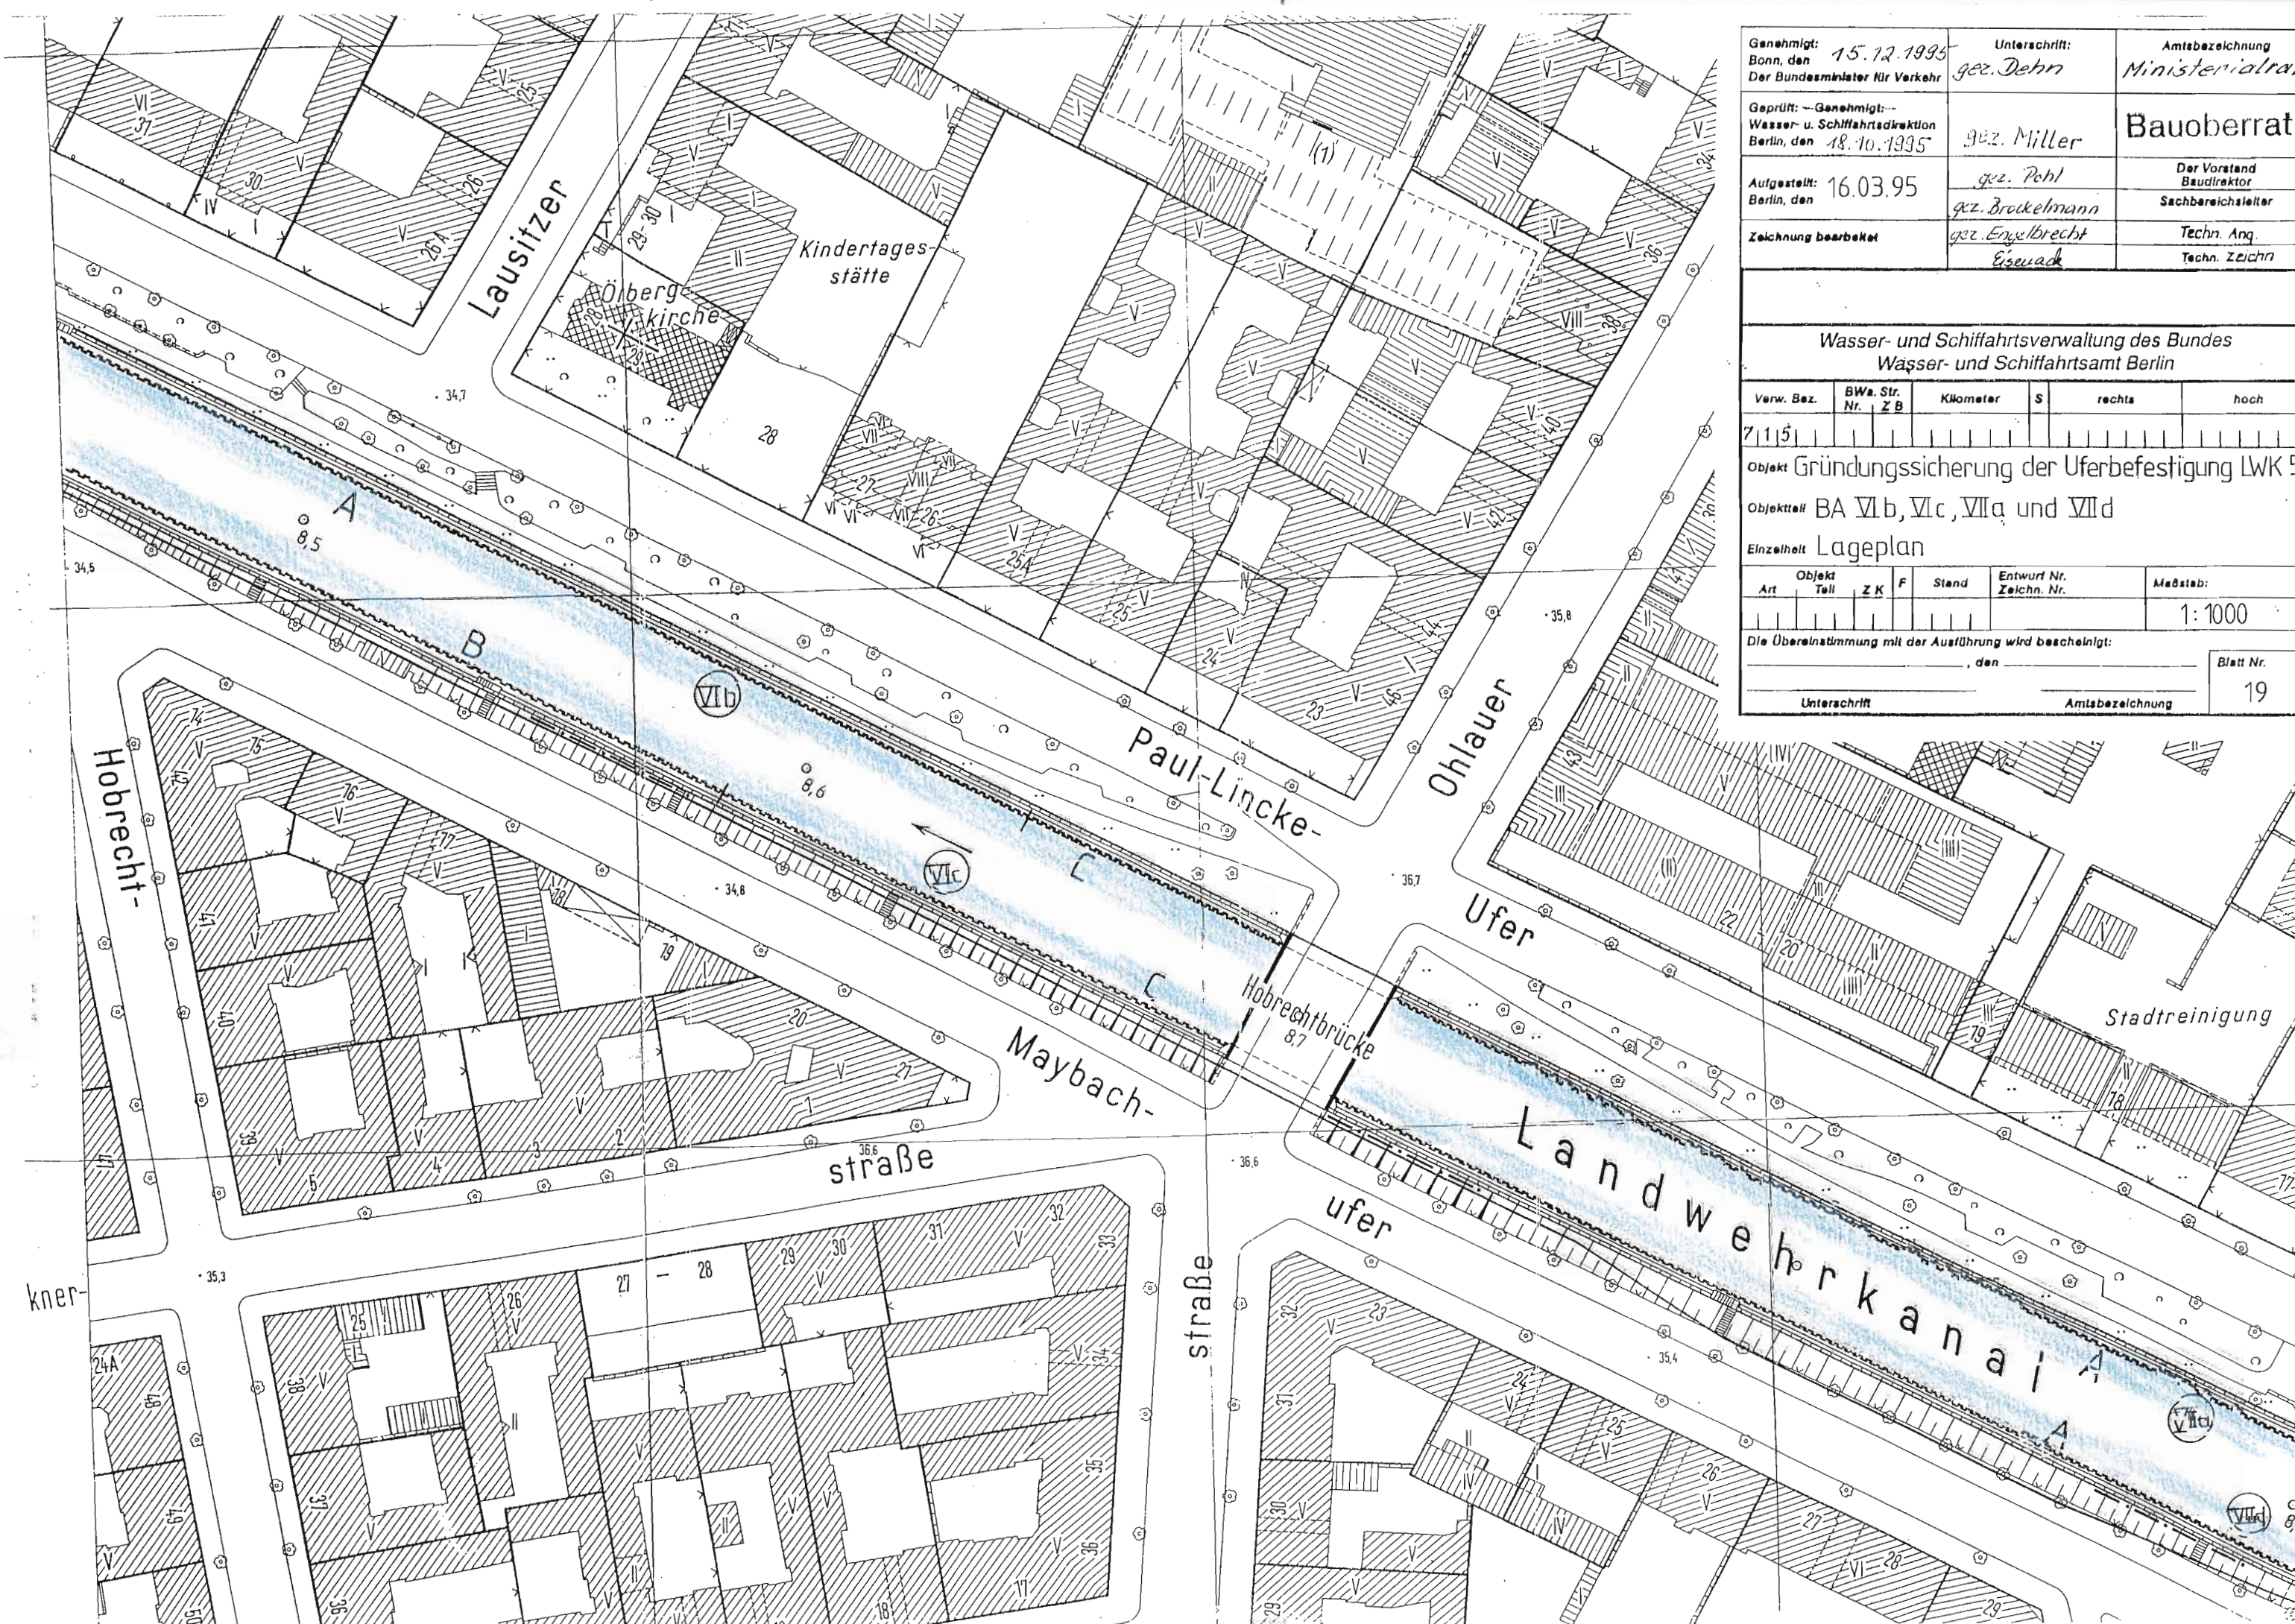

Genehmigt: Bonn, den 15.12.1995 Der Bundesminister für Verkehr	Unterschrift: gez. Dehn	Amtsbezeichnung Ministerialrat
Geprüft: -- Genehmigt: -- Wasser- u. Schifffahrtsdirektion Berlin, den 18.10.1995	gez. Miller	Bauberrat
Aufgestellt: Berlin, den 16.03.95	gez. Pohl gez. Brockelmann	Der Vorstand Baudirektor Sachbereichsleiter
Zeichnung bearbeitet	gez. Engelbrecht Eisewach	Techn. Ang. Techn. Zeichn.

Wasser- und Schifffahrtsverwaltung des Bundes Wasser- und Schifffahrtsamt Berlin					
Verw. Bez.	BWa. Str. Nr. Z B	Kilometer	S	rechts	hoch
71151					
Objekt Gründungssicherung der Uferbefestigung LWK 5					
Objektteil BA VI b, VI c, VII a und VII d					
Einzelteil Lageplan					
Art	Objekt Teil	Z K	F	Stand	Entwurf Nr. Zeichn. Nr.
Die Übereinstimmung mit der Ausführung wird bescheinigt:					Blatt Nr.
den _____					19
Unterschrift				Amtsbezeichnung	

Stadtreinigung

Landwehrkanal

Paul-Lincke-Ufer

Ohlauer Ufer

Maybachstraße

ufer

straße

Hobrecht-

kner-

Lausitzer

Kindertagesstätte

Öbergkirche

A


VI b

VI c

VI d


VII d



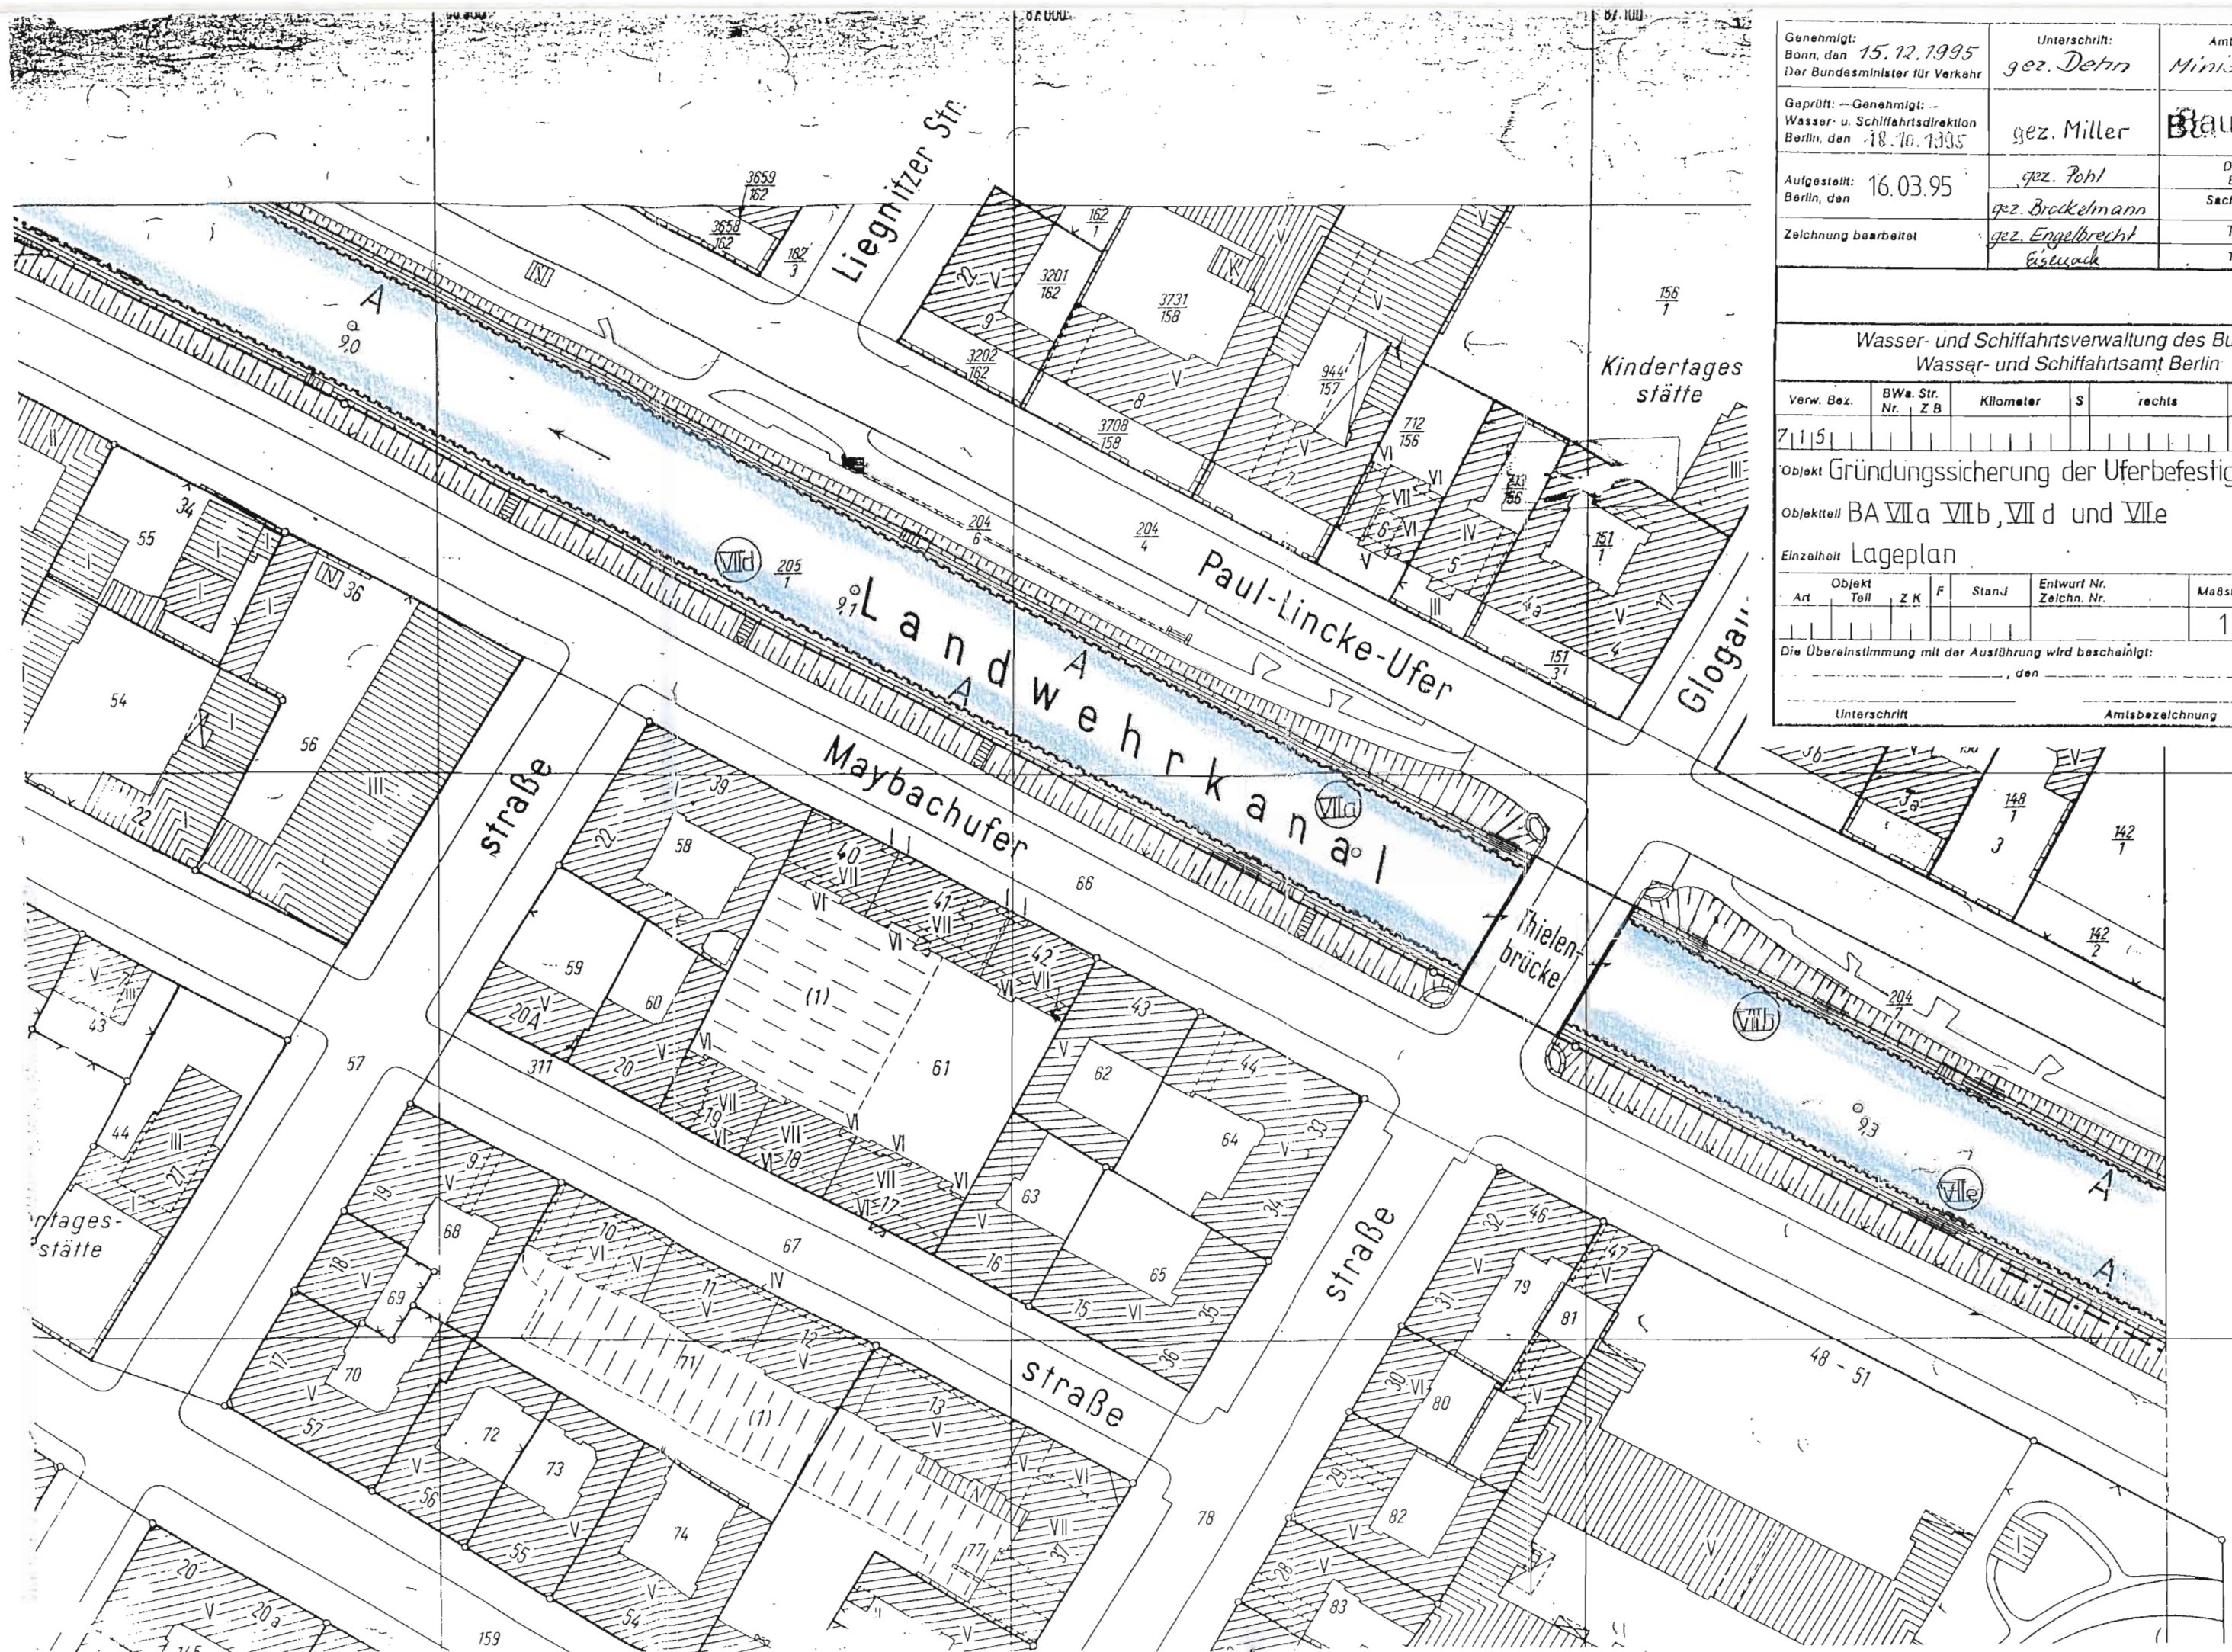

Genehmigt: Bonn, den 15.12.1995 Der Bundesminister für Verkehr		Unterschrift: gez. Detm	Amtsbezeichnung Ministerialrat			
Geprüft: - Genehmigt: - Wasser- u. Schifffahrtsdirektion Berlin, den 18.10.1995		gez. Miller	Baubürgermeister			
Aufgestellt: Berlin, den 16.03.95		gez. Pohl	Der Vorstand Baudirektor			
Zeichnung bearbeitet		gez. Brockelmann gez. Engelbrecht Eisewach	Sachbereichsleiter Techn. Ang. Techn. Zeichner			
Wasser- und Schifffahrtsverwaltung des Bundes Wasser- und Schifffahrtsamt Berlin						
Verw. Bez.	BW. Str. Nr. Z B	Kilometer	S	rechts	hoch	
71151						
Objekt Gründungssicherung der Uferbefestigung LWK						
Objektteil BA VII a VII b, VII d und VII e						
Einzelheit Lageplan						
Art	Objekt Teil	Z K	F	Stand	Entwurf Nr. Zeichn. Nr.	Maßstab:
						1:1000
Die Übereinstimmung mit der Ausführung wird bescheinigt:						
, den					Blatt Nr.	
Unterschrift					Amtsbezeichnung	20




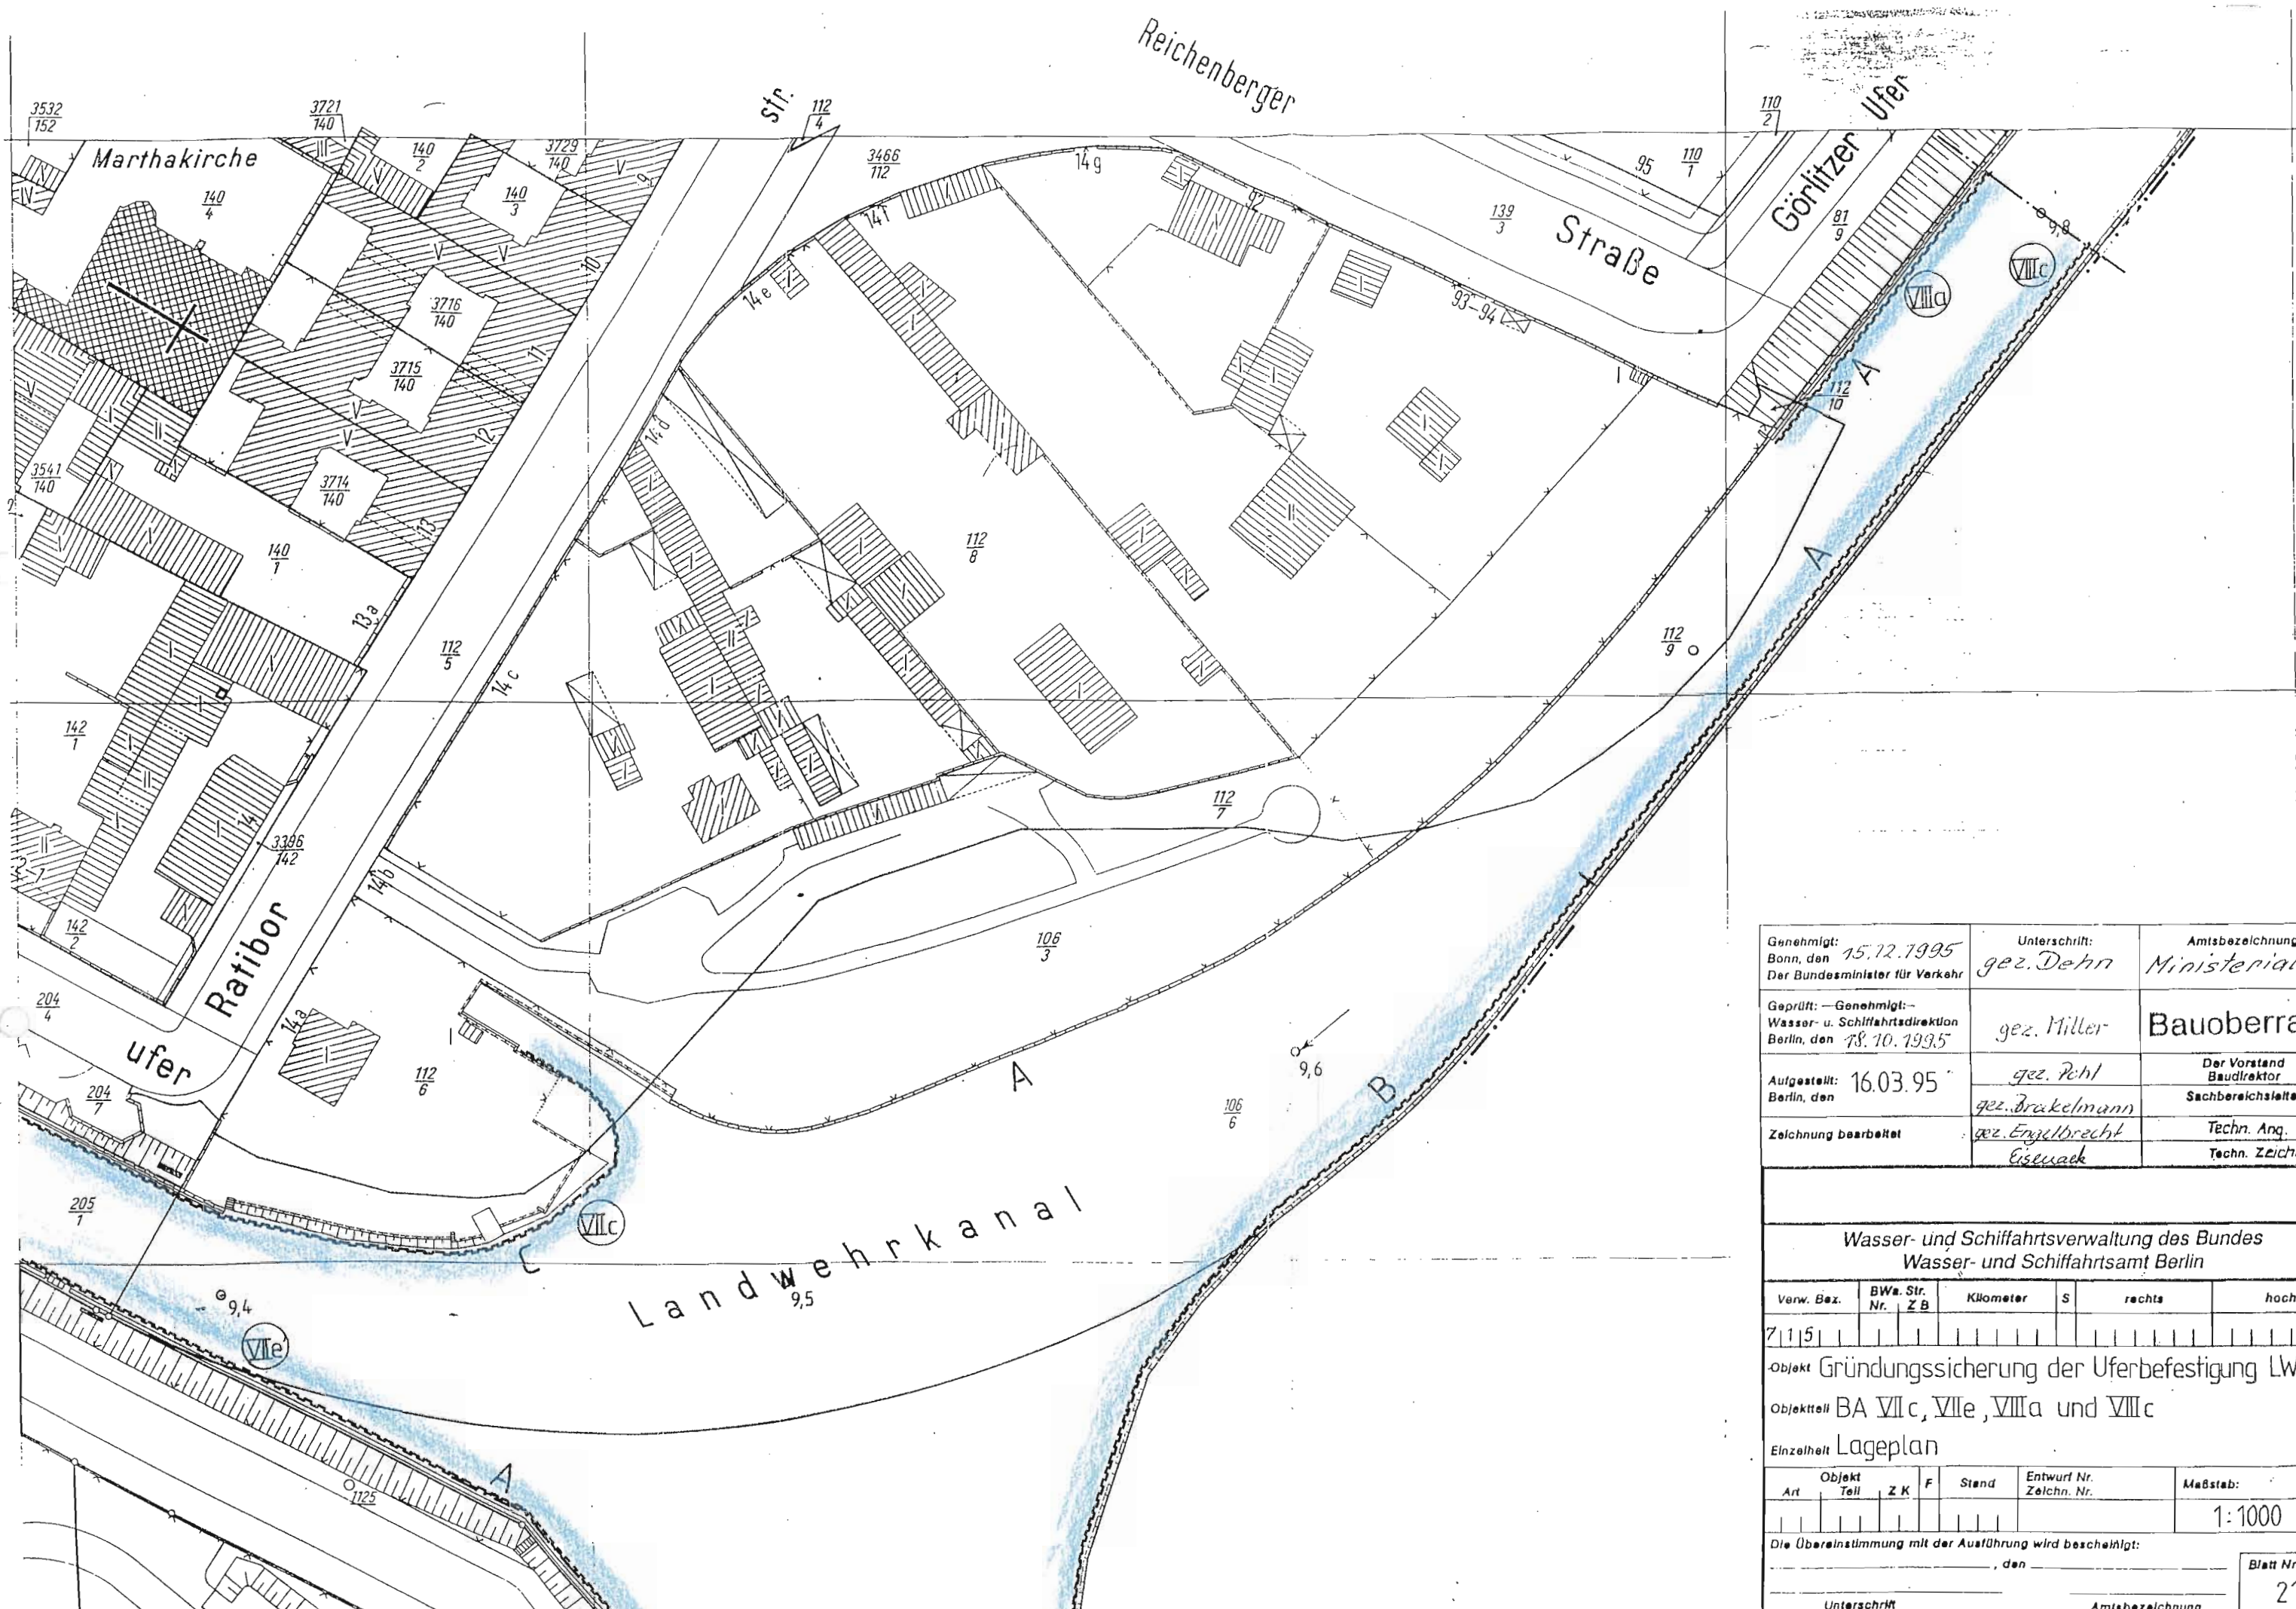

Genehmigt: Bonn, den 15.12.1995 Der Bundesminister für Verkehr	Unterschrift: gez. Dehn	Amtsbezeichnung Ministerialrat
Geprüft: — Genehmigt: — Wasser- u. Schifffahrtsdirektion Berlin, den 18.10.1995	gez. Miller	Bauoberrat
Aufgestellt: Berlin, den 16.03.95	gez. Pehl gez. Brackelmann	Der Vorstand Baudirektor Sachbereichsleiter
Zeichnung bearbeitet	gez. Engelbrecht Eisenack	Techn. Ang. Techn. Zeichn.

Wasser- und Schifffahrtsverwaltung des Bundes Wasser- und Schifffahrtsamt Berlin					
Verw. Bez.	BWa. Str. Nr. Z B	Kilometer	S	rechts	hoch
7115					
Objekt Gründungssicherung der Uferbefestigung LWK 5					
Objektteil BA VIIc, VIIe, VIIIa und VIIIc					
Einzelheit Lageplan					
Art	Objekt Teil	Z K	F	Stand	Entwurf Nr. Zeichn. Nr.
Die Übereinstimmung mit der Ausführung wird bescheinigt:					Blatt Nr.
_____ den _____					21
Unterschrift				Amtsbezeichnung	



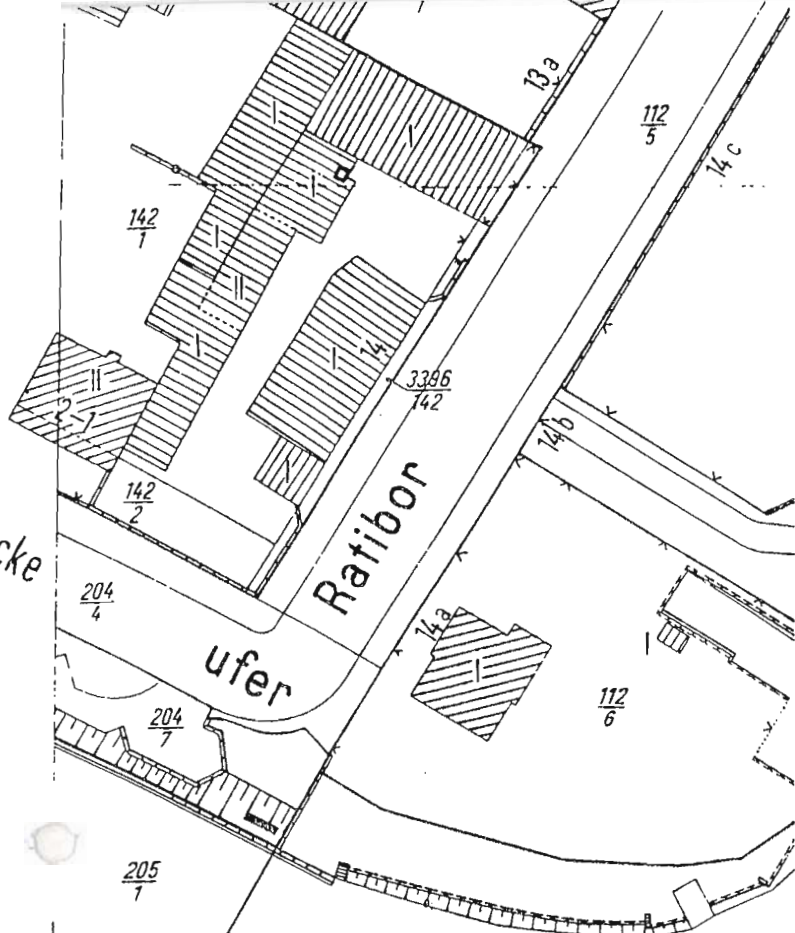

Genehmigt: Bonn, den 15.12.1995 Der Bundesminister für Verkehr	Unterschrift: gez. Dehn	Amtsbezeichnung Ministerialrat
Geprüft: — Genehmigt: — Wasser- u. Schifffahrtsdirektion Berlin, den 18.10.1995	gez. Miller	Bauoberber
Aufgestellt: Berlin, den 16.03.95	gez. Pohl gez. Brockelmann	Der Vorstand Baudirektor Sachbereichsleiter
Zeichnung bearbeitet	gez. Engelbrecht Eisenacke	Techn. Ang. Techn. Zeichn.

Wasser- und Schifffahrtsverwaltung des Bundes  
Wasser- und Schifffahrtsamt Berlin


Verw. Bez.	BWa. Str. Nr. Z B	Kilometer	S	rechts	hoch
7115					

Objekt Gründungssicherung der Uferbefestigung LWK 5  
Objektteil BA VII e, VIII c  
Einzelheit Lageplan


Art	Objekt Teil	Z K	F	Stand	Entwurf Nr. Zeichn. Nr.	Maßstab:
						1:1000

Die Übereinstimmung mit der Ausführung wird bescheinigt:  
\_\_\_\_\_, den \_\_\_\_\_  
Unterschrift \_\_\_\_\_ Amtsbezeichnung \_\_\_\_\_  
Blatt Nr. 22

Landwehrk

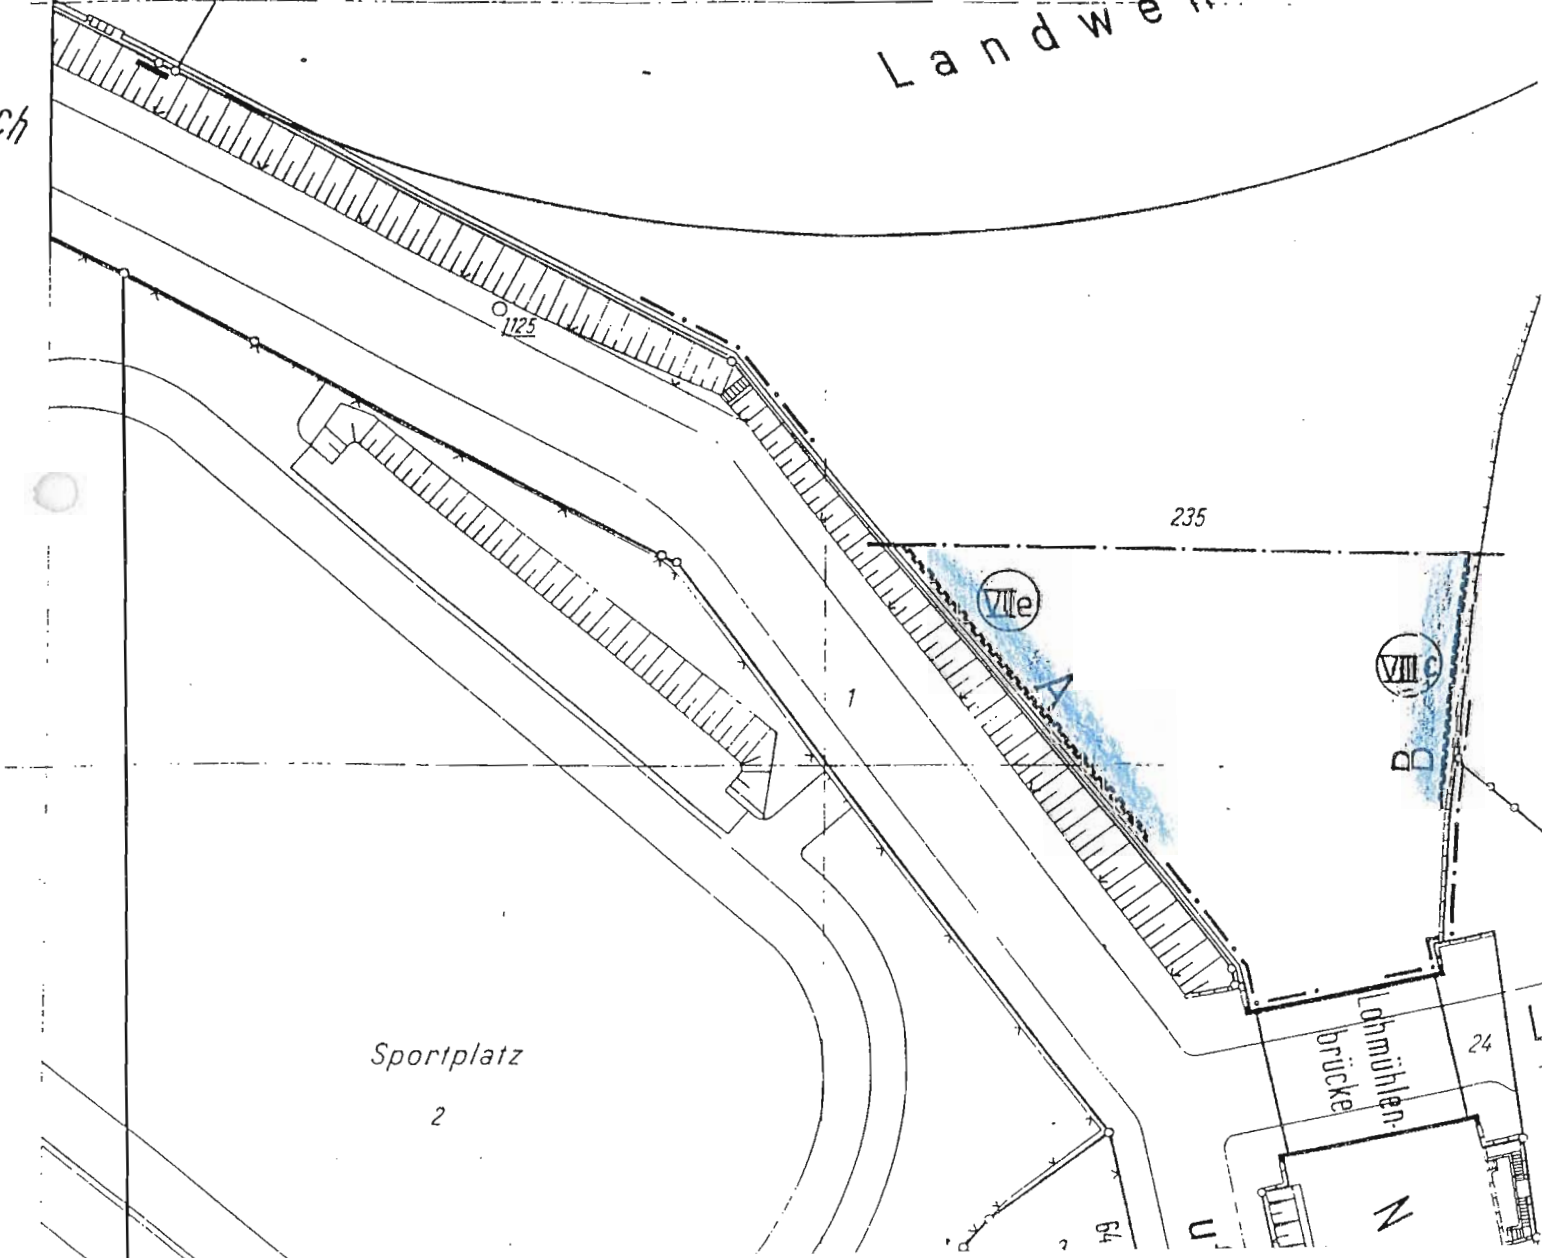




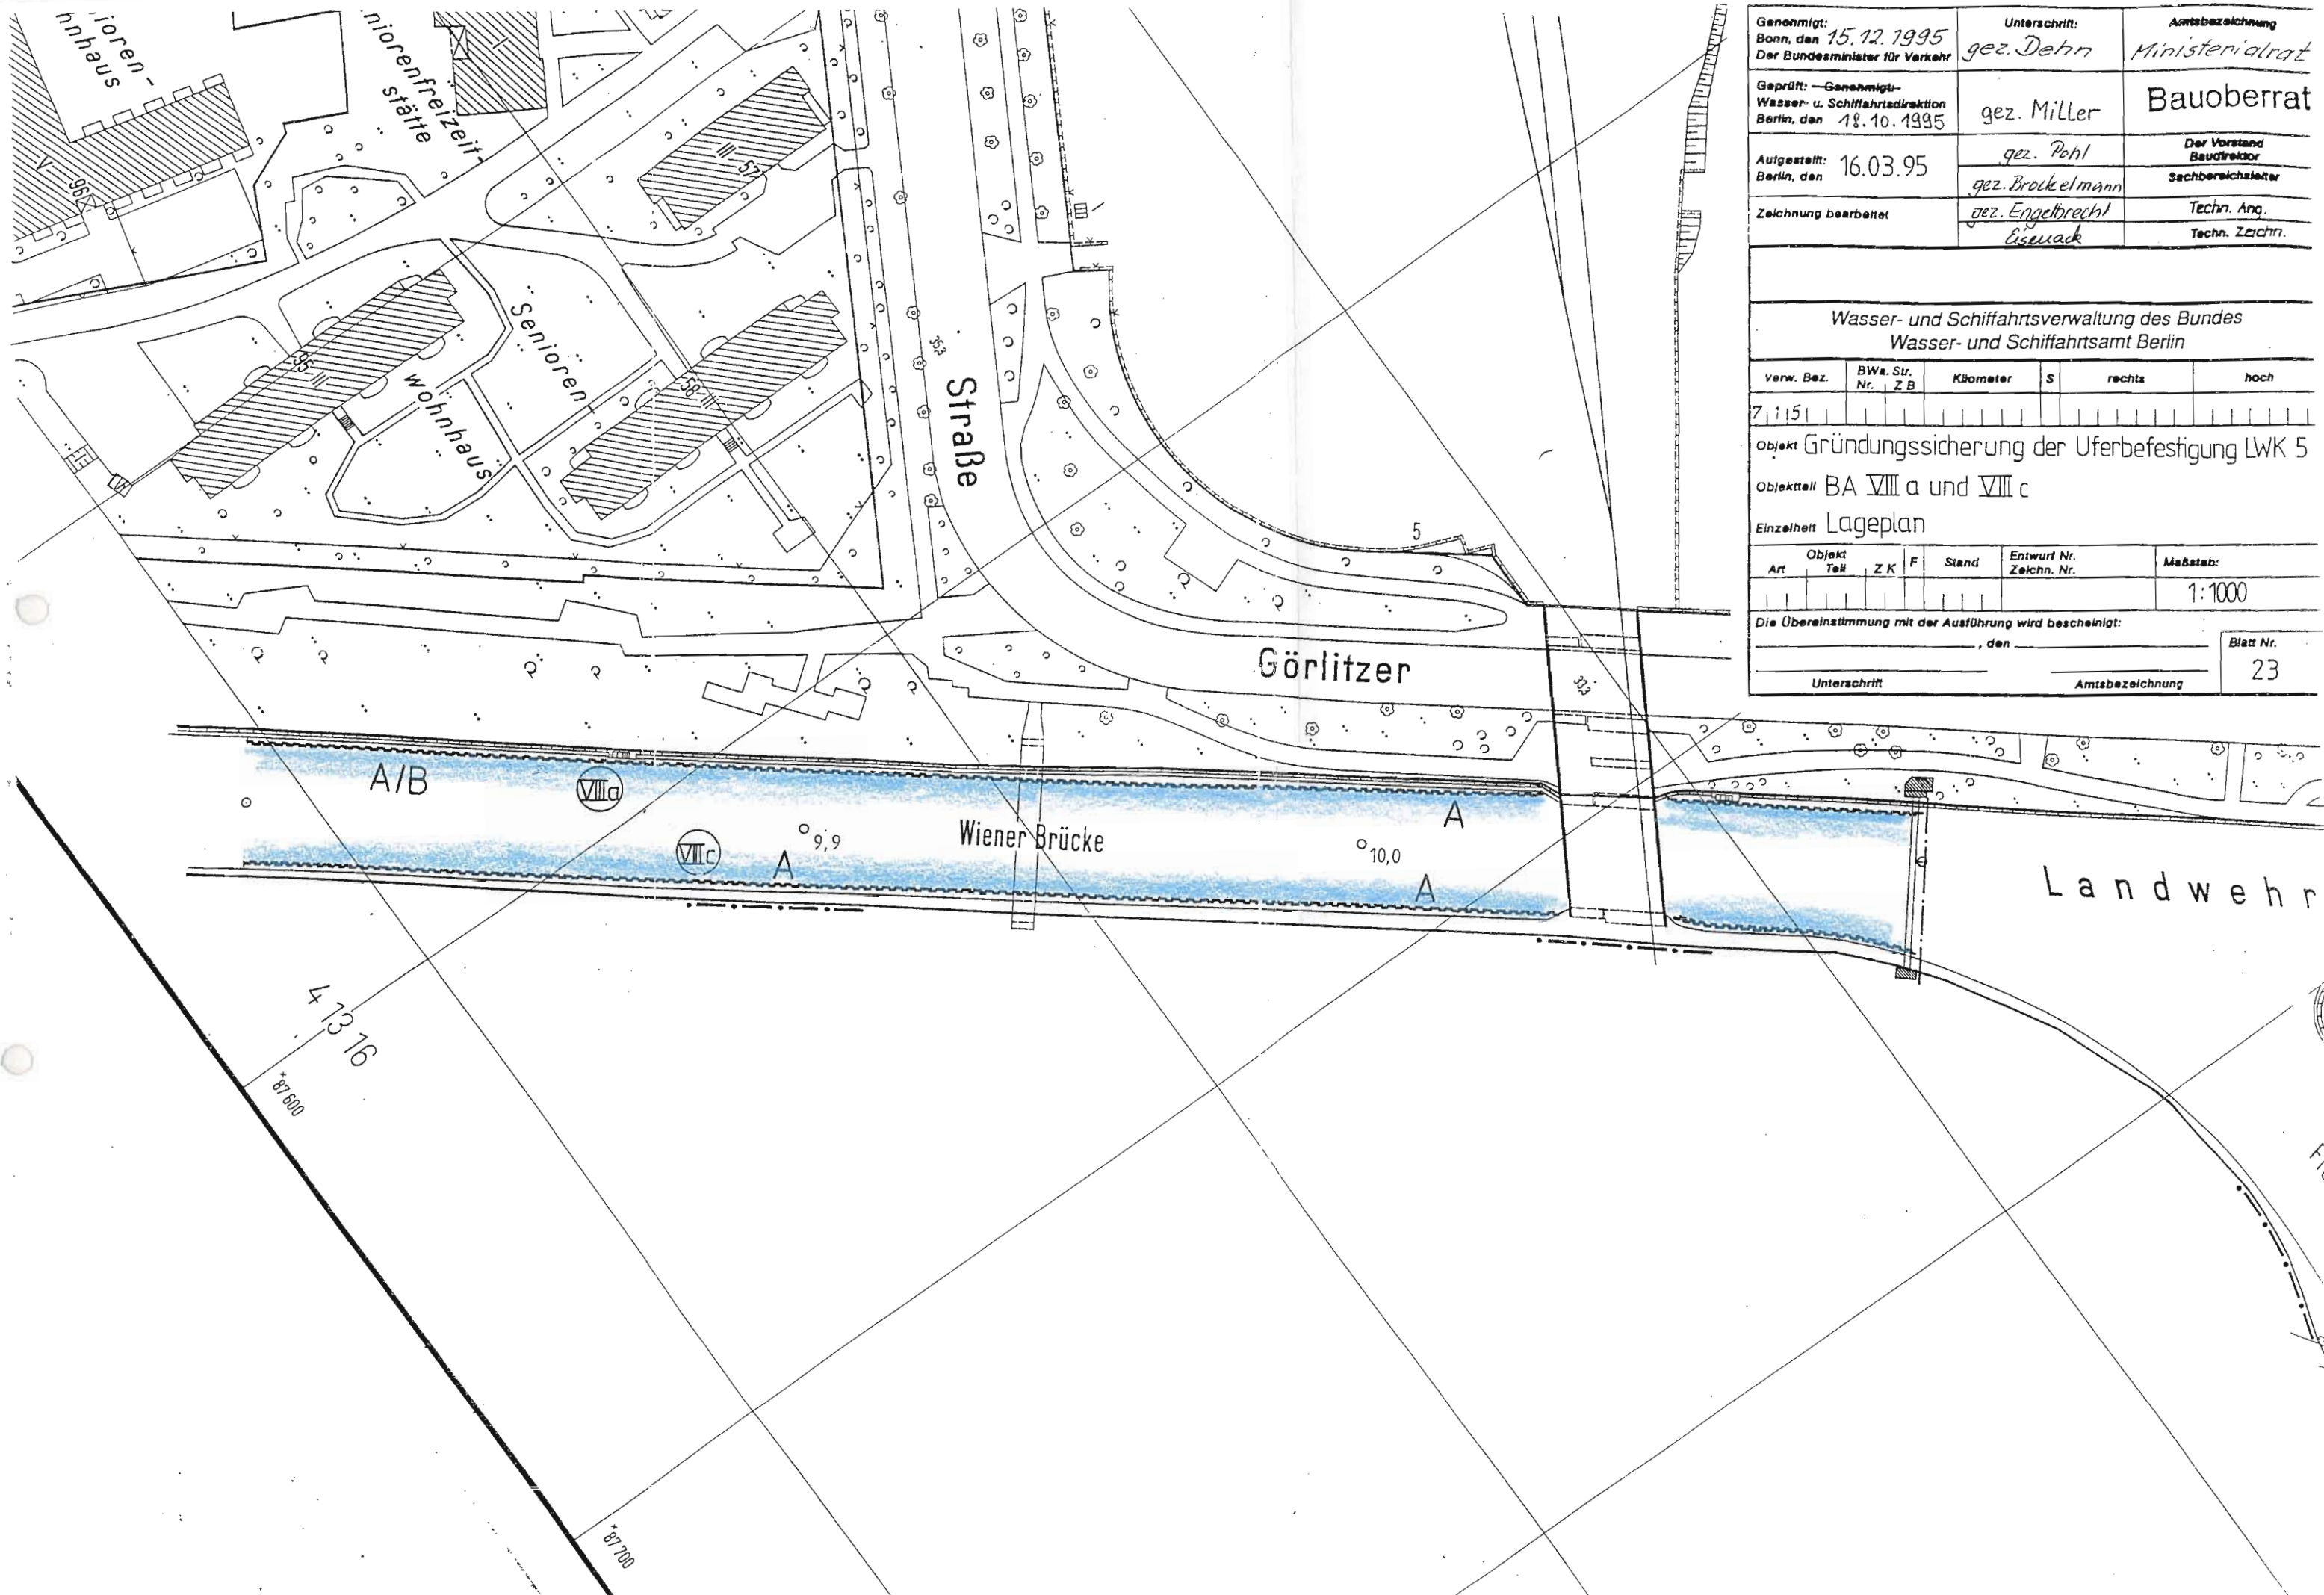

Genehmigt: Bonn, den 15.12.1995 Der Bundesminister für Verkehr		Unterschrift: gez. Dehn	Amtsbezeichnung Ministerialrat			
Geprüft: —Genehmigt— Wasser- u. Schifffahrtsdirektion Berlin, den 18.10.1995		gez. Müller	Bauberrat			
Aufgestellt: 16.03.95 Berlin, den		gez. Pohl	Der Vorstand Baudirektor			
		gez. Brockelmann	Sachbereichsleiter			
Zeichnung bearbeitet		gez. Engelbrecht	Techn. Ang.			
		Eselack	Techn. Zeichn.			
Wasser- und Schifffahrtsverwaltung des Bundes Wasser- und Schifffahrtsamt Berlin						
verw. Bez.	BWa. Str. Nr. Z B	Kilometer	S	rechts	hoch	
71151						
Objekt Gründungssicherung der Uferbefestigung LWK 5						
Objektteil BA VIII a und VIII c						
Einzelheit Lageplan						
Objekt Art	Teil	Z K	F	Stand	Entwurf Nr. Zeichn. Nr.	Maßstab:
						1:1000
Die Übereinstimmung mit der Ausführung wird bescheinigt:						
, den						
Unterschrift					Blatt Nr.	
					23	
					Amtsbezeichnung	



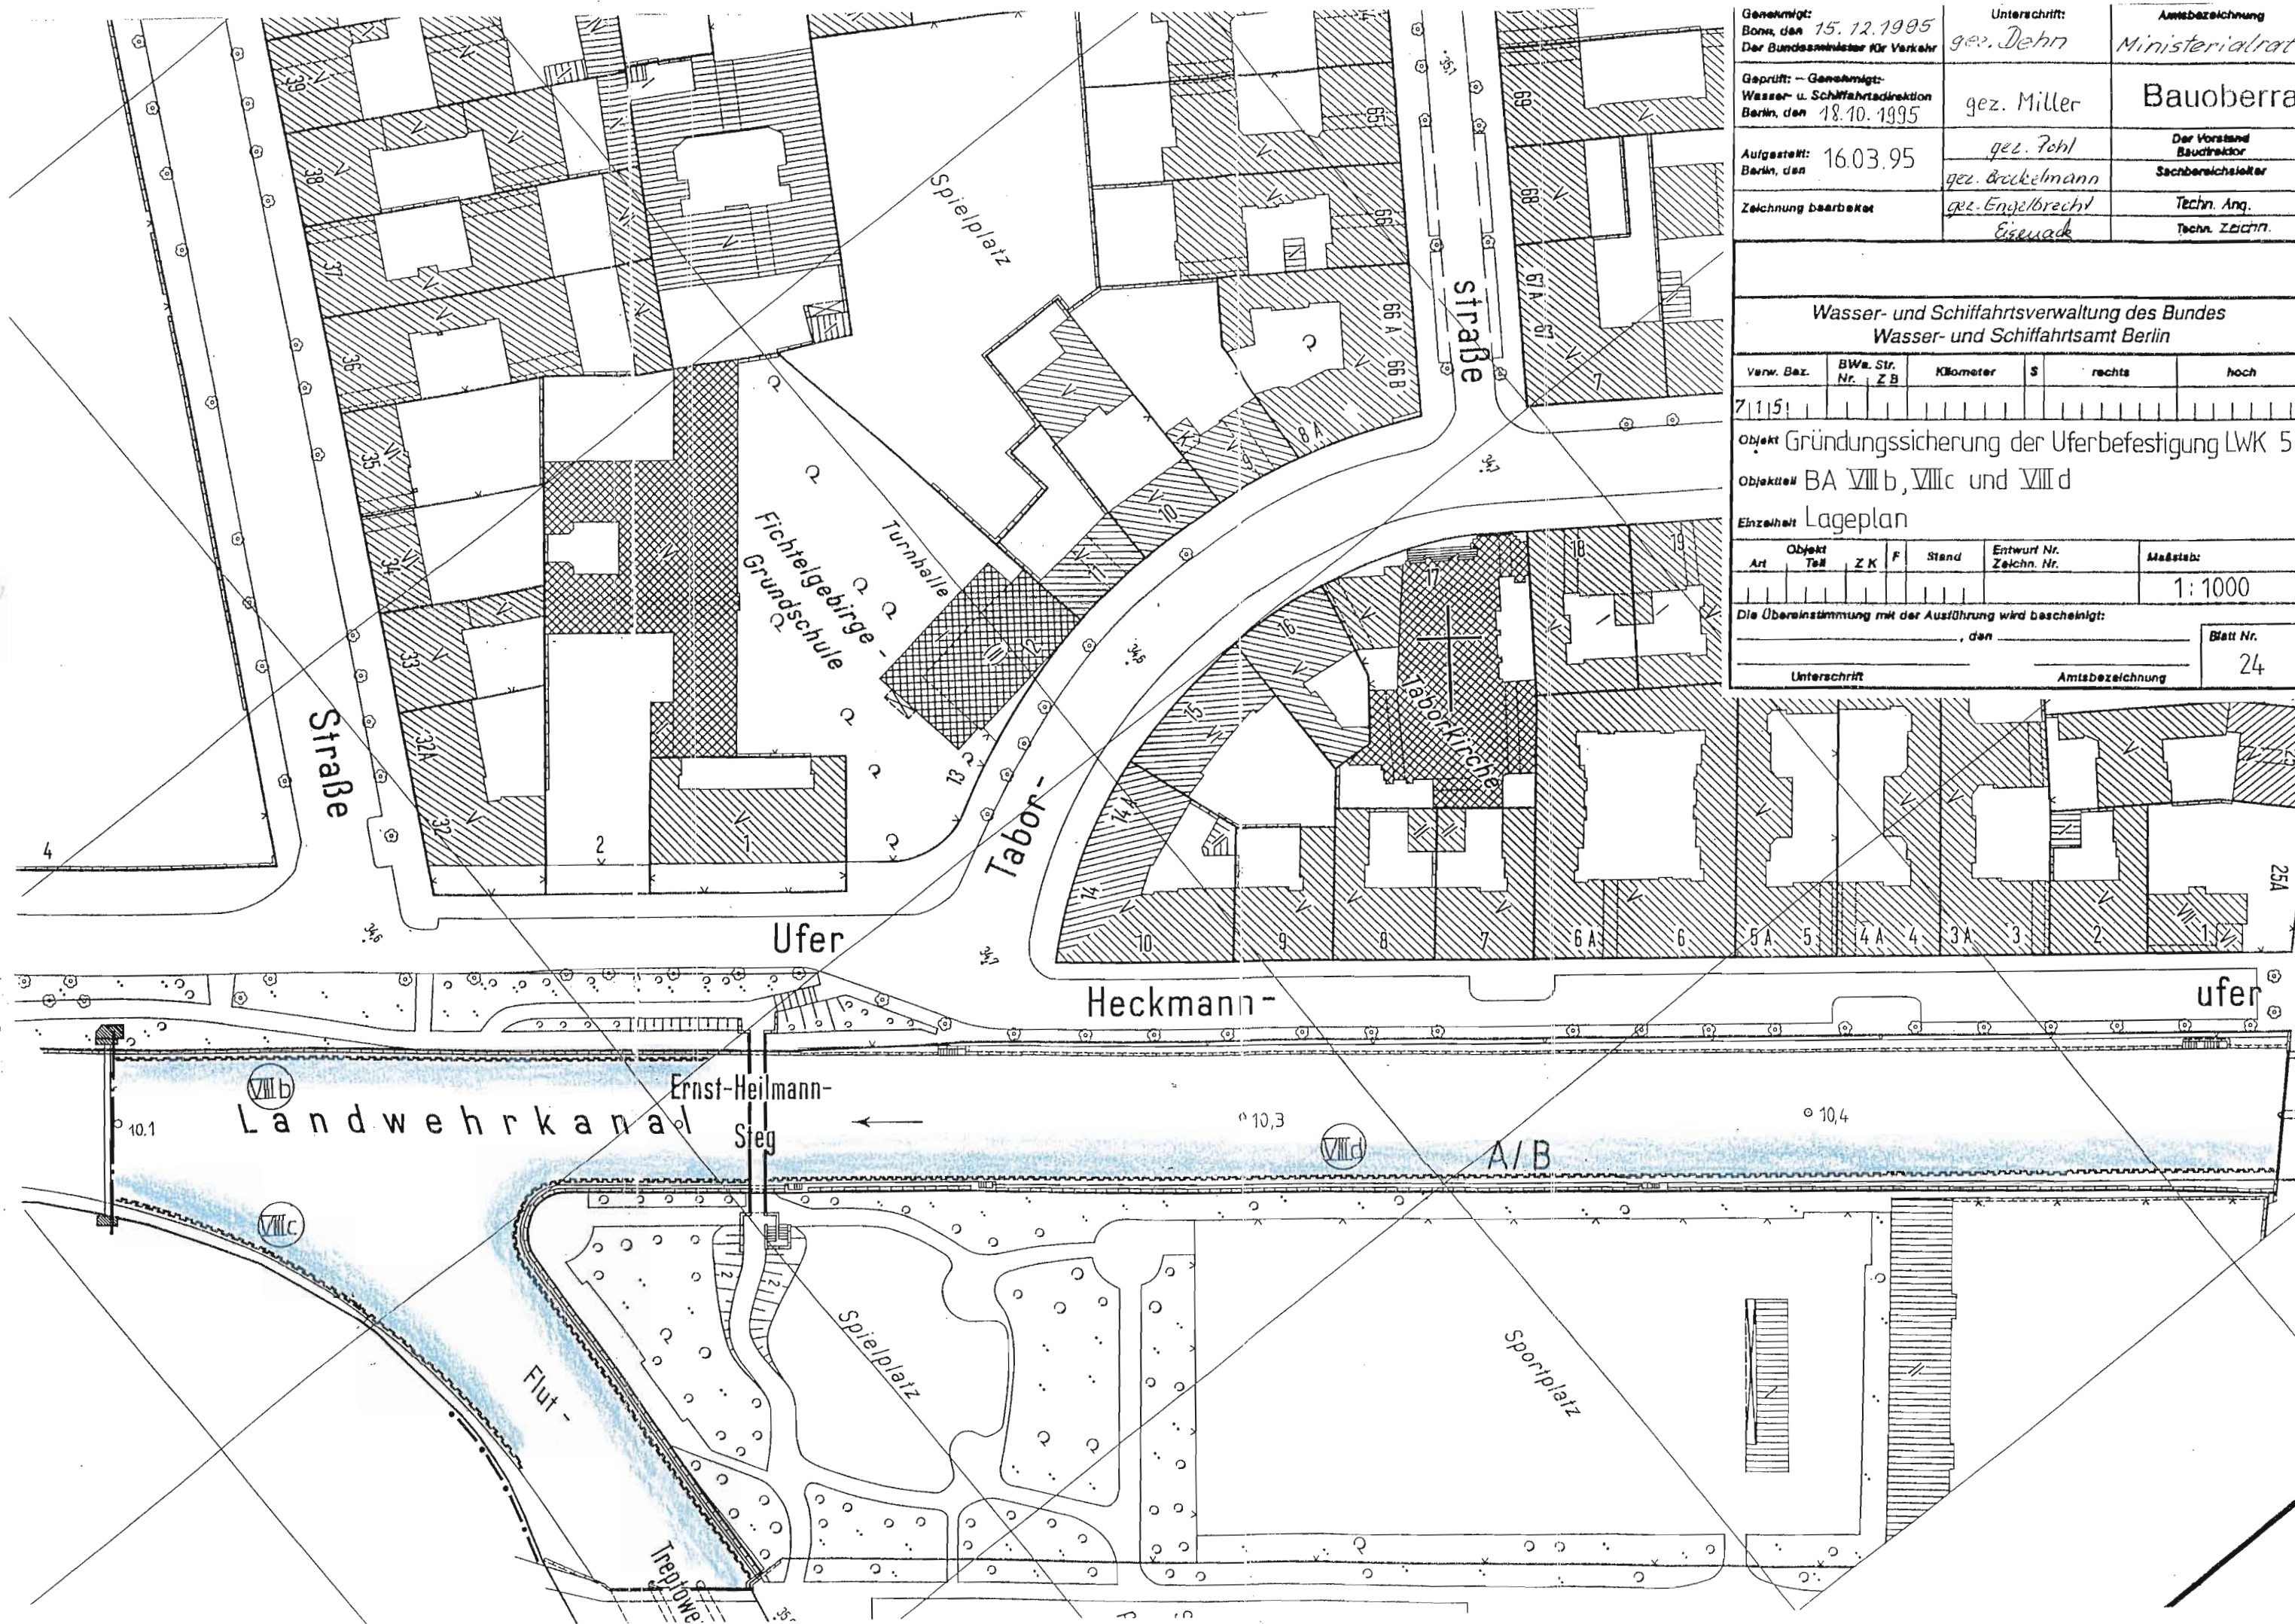

Genehmigt: Bonn, den 15.12.1995 Der Bundesminister für Verkehr	Unterschrift: gez. Dehn	Amtsbezeichnung Ministerialrat
Geprüft: - Genehmigt: Wasser- u. Schifffahrtsdirektion Berlin, den 18.10.1995	gez. Miller	Bauberrin
Aufgestellt: Berlin, den 16.03.95	gez. Pohl gez. Brackelmann	Der Vorstand Baudirektor Sachbereichsleiter
Zeichnung bearbeitet	gez. Engelbrecht Eisswade	Techn. Ang. Techn. Zeichn.

**Wasser- und Schifffahrtsverwaltung des Bundes  
Wasser- und Schifffahrtsamt Berlin**

Verw. Bez.	BW. Str. Nr. Z B	Kilometer	S	rechts	hoch	
71151						
Objekt Gründungssicherung der Uferbefestigung LWK 5						
Objekt BA VIII b, VIII c und VIII d						
Einzelheit Lageplan						
Objekt Art	Teil	Z K	F	Stand	Entwurf Nr. Zeichn. Nr.	Maßstab:
						1:1000
Die Übereinstimmung mit der Ausführung wird bescheinigt:						
					Blatt Nr.	
					24	
Unterschrift				Amtsbezeichnung		