

BERLIN - LUISENSTADT RAHMENPLANUNG

ENTWURF!
Stand vom 26.10.2009

GRÜN- UND FREIFLÄCHEN 4

ÖFFENTLICHE GRÜN- UND FREIFLÄCHEN

-  Öffentliche Grün- und Freifläche Bestand / Neuanlage
-  Aufwertung Straßenbegleitgrün / grüne Gebäudevorbereiche
-  Sportanlage

PRIVATE GRÜN- UND FREIFLÄCHEN


-  Zusammenhängend gestaltete private Grün- und Freiflächen Bestand / Neuanlage
-  Schaffung zusammenhängend gestalteter privater Grün- und Freiflächen im Zuge der Blockentwicklung
-  Öffentliche Nutzung privater Grün- und Freiflächen Bestand / Neuanlage

NATURSCHUTZ

-  Berücksichtigung von geschützten Arten
-  Ausgleichsfläche

SONSTIGES

-  Neugestaltung / Aufwertung bestehender Grün- und Freiflächen
-  Bebauung geplant / möglich
-  Spielplatz Bestand / Neuanlage
-  Verlagerung von Betrieben / Abriss zugunsten Freiflächenaufwertung
-  Geplante Brücke
-  Gebietsgrenze
-  Bezirksgrenze

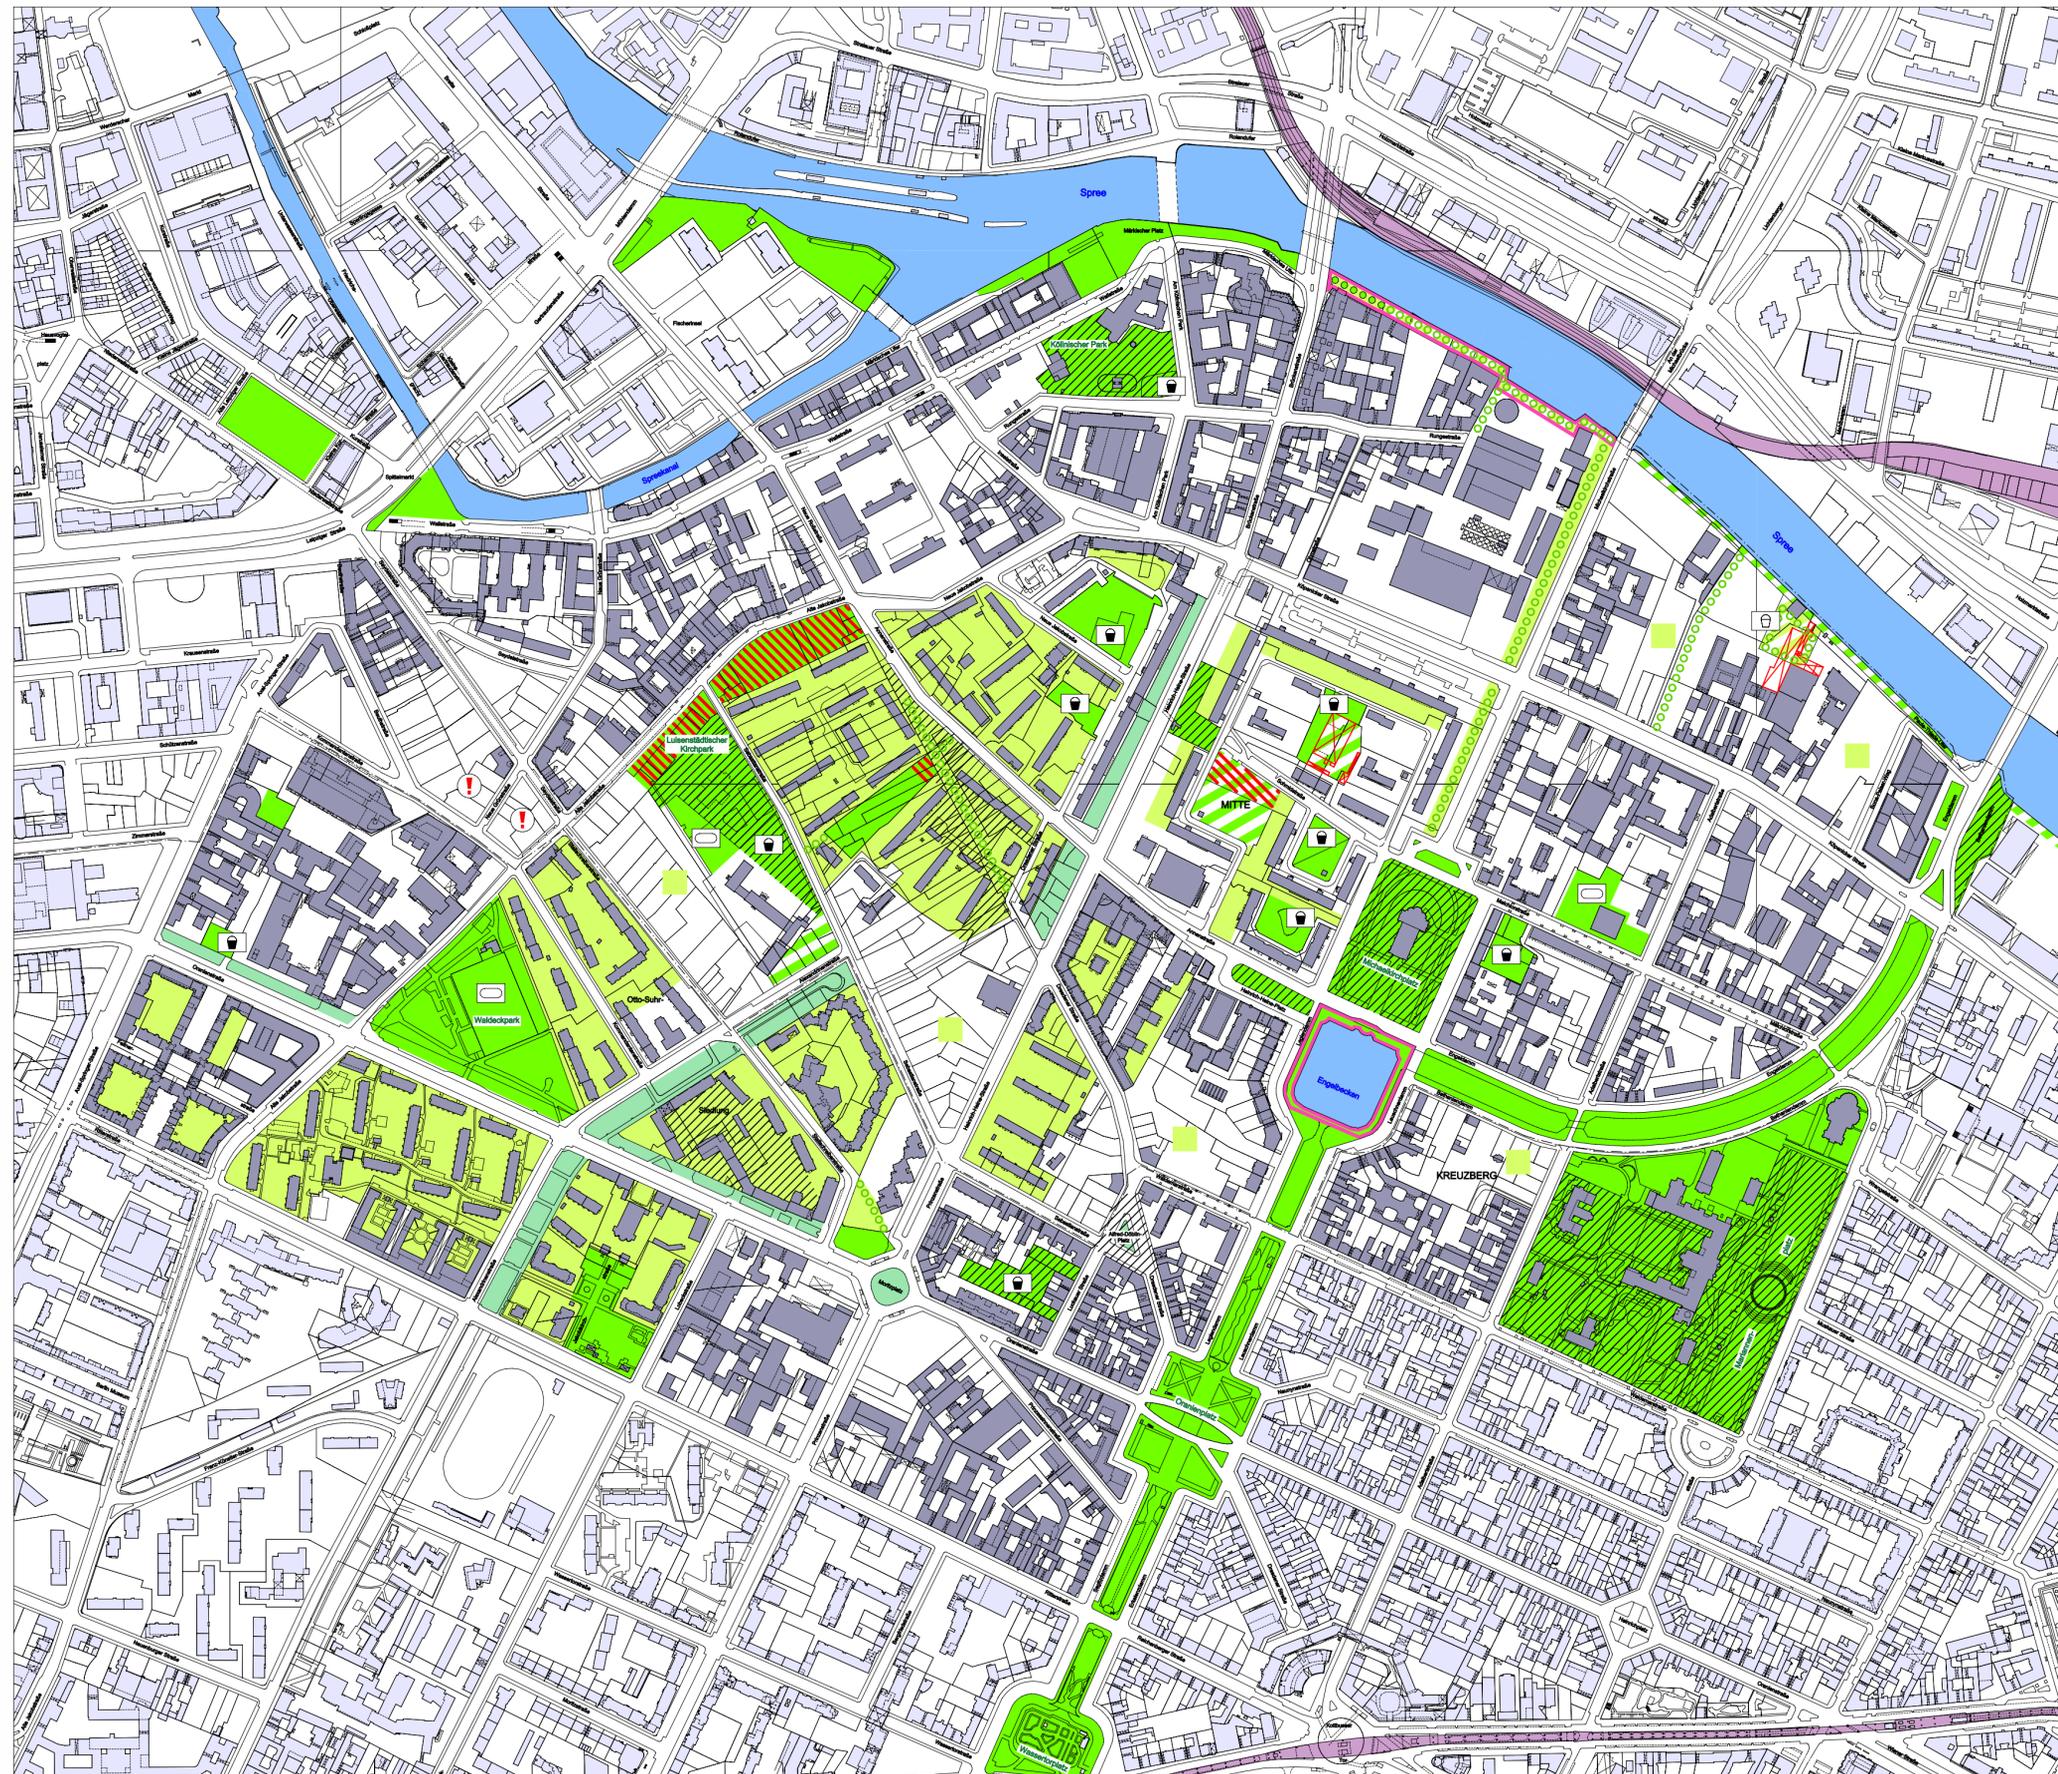

KONZEPT

Kartengrundlage: Automatisierte Liegenschaftskarte Berlin (ALK), Senatsverwaltung für Stadtentwicklung Berlin



Auftraggeber:
Bezirksamt Mitte von Berlin, Abt. Stadtentwicklung
Iranische Strasse 3
Tel: (030) 9018 45826 Fax: (030) 9018 43904

Auftragnehmer:
Herwarth + Holz
Schlesische Strasse 27
10997 Berlin
Tel: (030) 61 654 78-0 Fax: (030) 61 654 78 28