

BERLIN - LUISENSTADT RAHMENPLANUNG

ENTWURF!
Stand vom 26.10.2009

VERKEHR

6

STRASSENHIERARCHIE

	Hauptverkehrsstraße Stufe I (großräumige Straßenverbindung)		Sonstige öffentliche Straßen im Planungsgebiet Bestand / Planung
	Hauptverkehrsstraße Stufe III (örtliche Straßenverbindung) / besondere Innenstadterweiterung		Private Wohnstraßen
	Ergänzungsstraße mit besonderer Bedeutung		

ÖFFENTLICHES FUSS- UND RADWEGENETZ

	Radwege, Bestand / Planung		Grüne Hauptwege mit Wegenummer
	Fußwege Bestand / Planung		Bezirkliche Grünverbindung

ÖPNV - NETZ

	S-Bahn, S-Bahn-Linie		Bushaltestelle, Buslinie
	U-Bahn, U-Bahn-Linie oberirdisch / unterirdisch		Straßenbahnführung (geplant)

VERKEHRSREGULIERUNG


	Tempo 50		Parkraumbewirtschaftungszone Bestand Zone 2 / Planung
	Tempo 30 Bestand / Planung N = Nachts		Fußgängerüberwege / Mittelinseln Bestand / Planung
	Verkehrsberuhigter Bereich (Schrittgeschwindigkeit, Tempo 10) Bestand / Planung		Sackgasse (nur für Kfz) Planung
	Einbahnstraße Bestand / Planung		

VERTIEFUNGSBEREICHE

	Vertiefungsbereiche für umfangreiche Aufwertung / Neuanlage von Straßen und Wegen mit Nummerierung		Erweiterung / Verknüpfung des Straßen- und Wegenetzes
--	--	--	--


SONSTIGES

	Gebietsgrenze		Bezirksgrenze
--	---------------	--	---------------

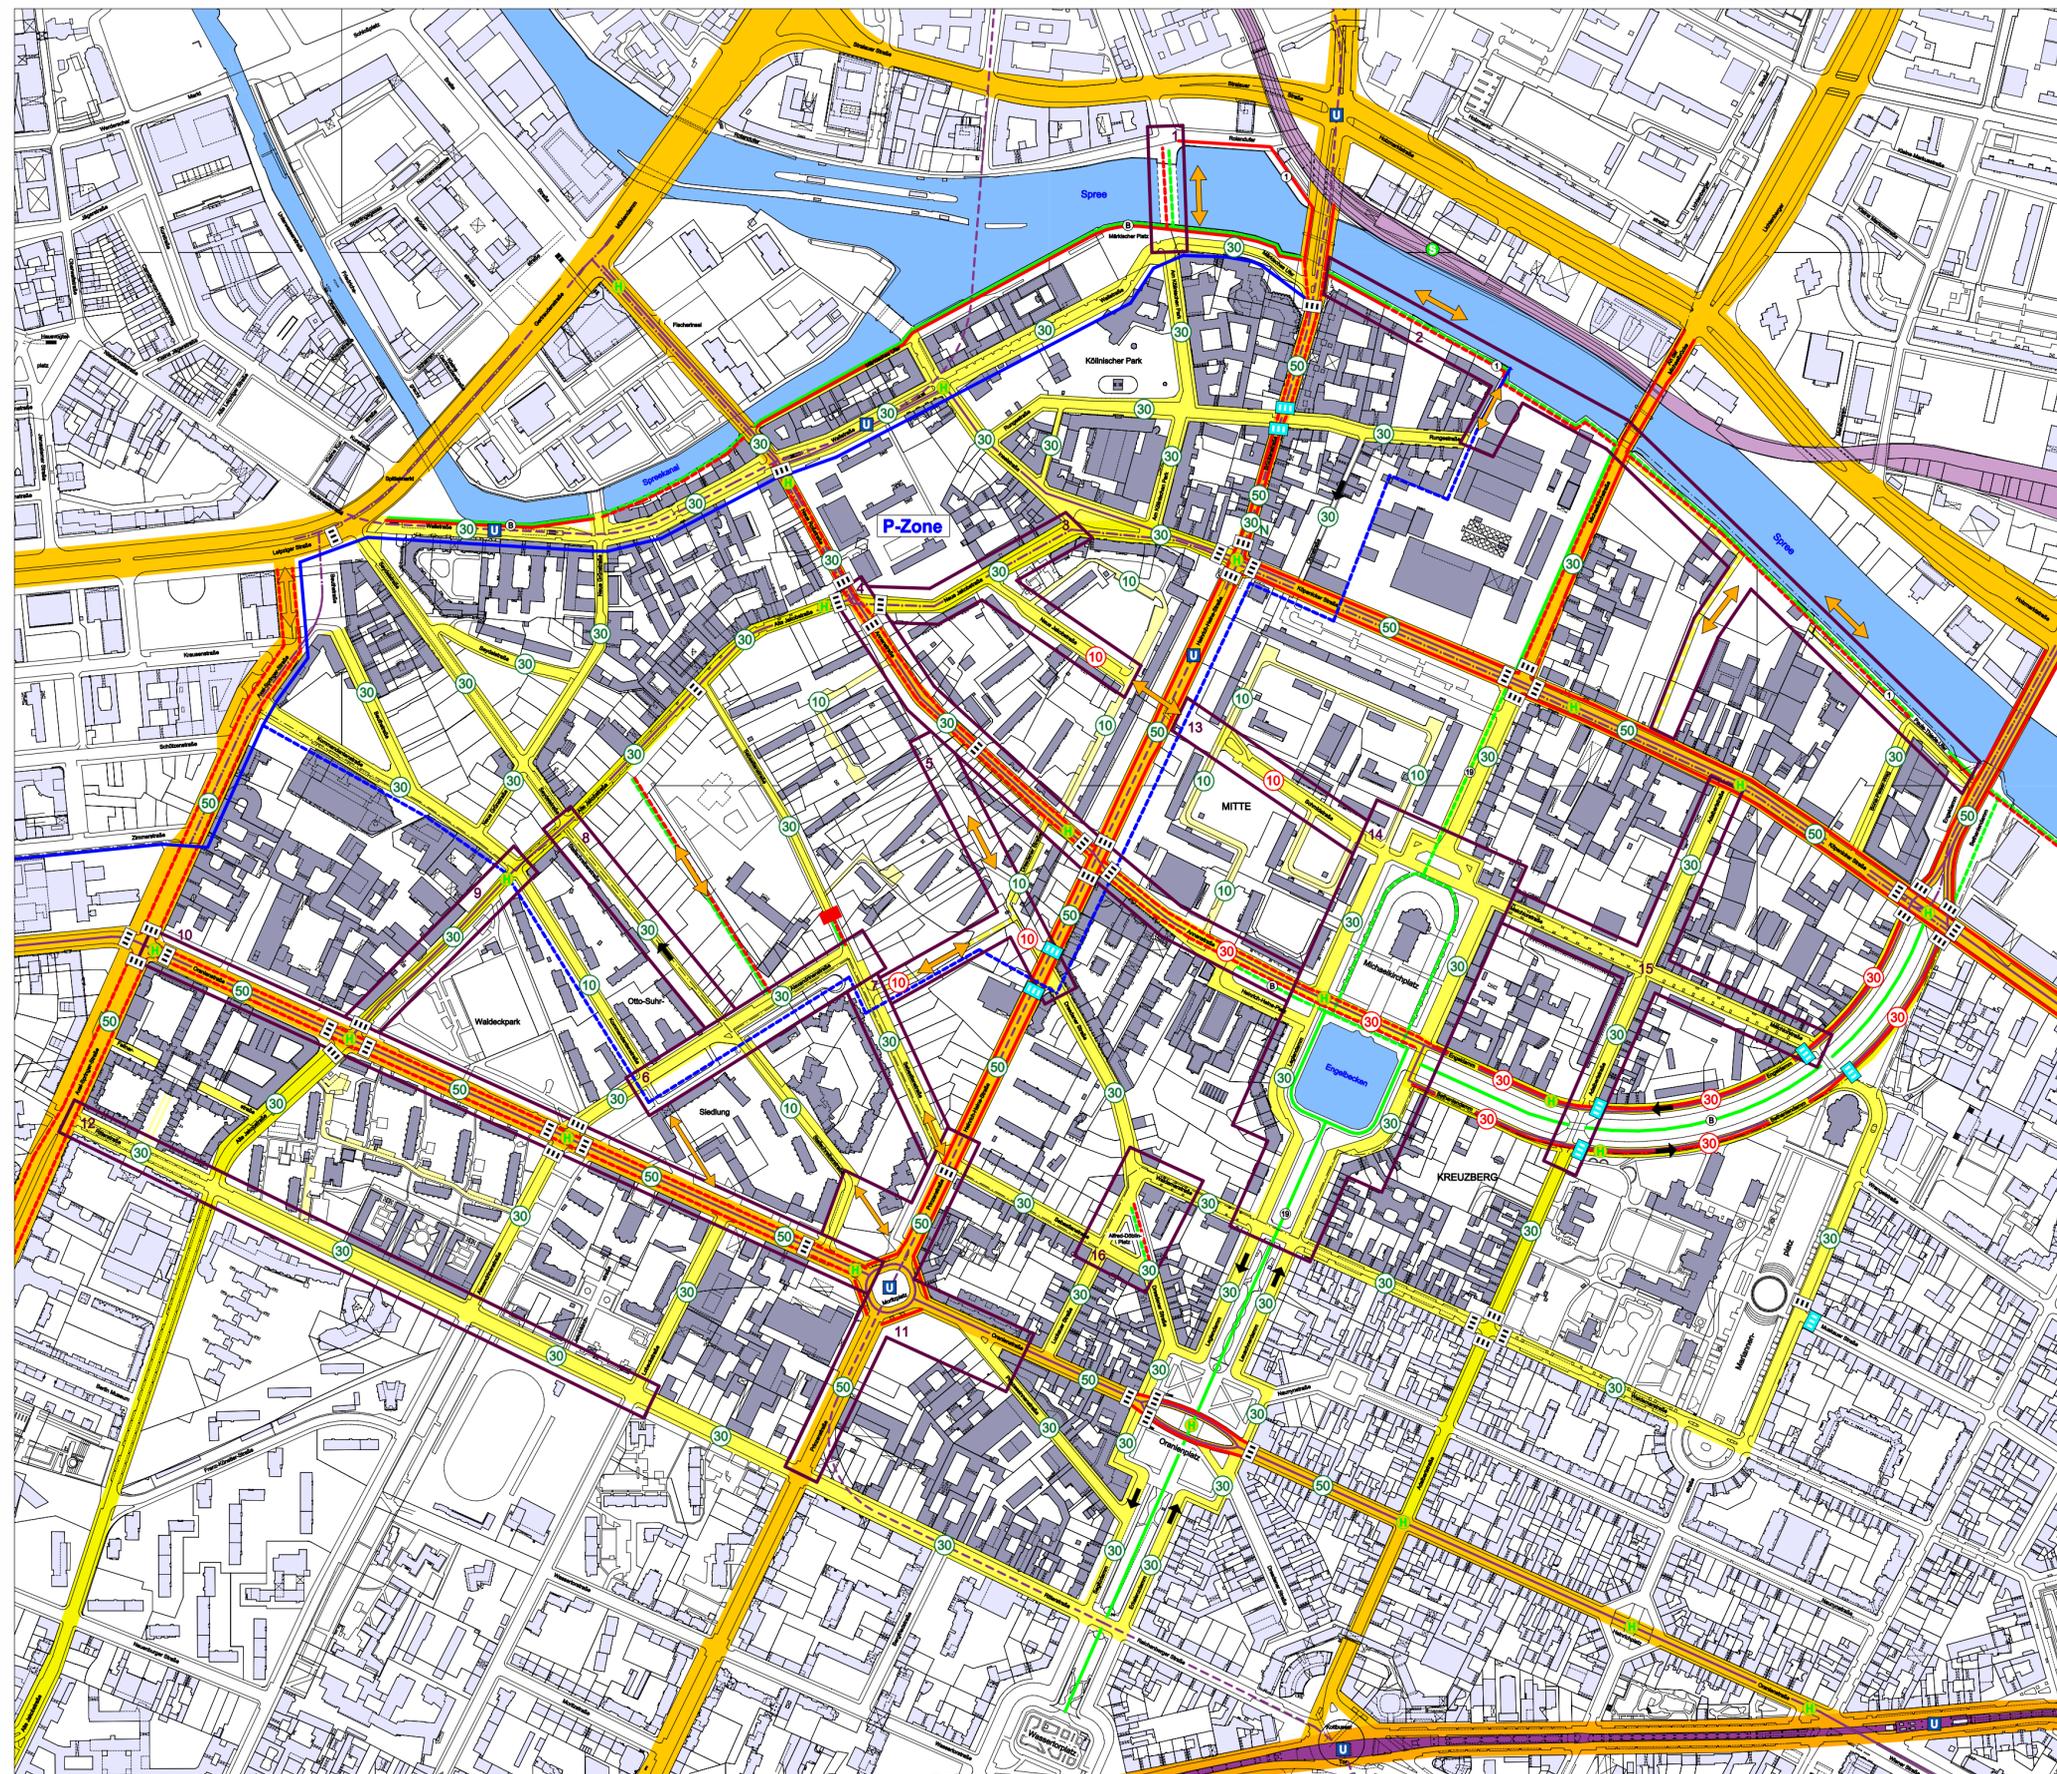

KONZEPT

Kartengrundlage: Automatisierte Liegenschaftskarte Berlin (ALK), Senatsverwaltung für Stadtentwicklung Berlin

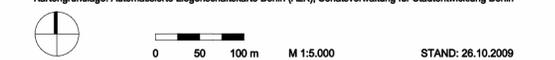

Auftraggeber:

Bezirksamt Mitte von Berlin, Abt. Stadtentwicklung
Iranische Strasse 3 13347 Berlin
Tel: (030) 9018 45826 Fax: (030) 9018 43904

Auftragnehmer:

Herwarth + Holz Planung und Architektur
Schlesische Straße 27 10997 Berlin
Tel: (030) 61 654 78-0 Fax: (030) 61 654 78 28